


PLANOS.


ÍNDICE DE PLANOS


TITULO	Nº DE PLANO	ESCALA
IMPLANTACIÓN	00	1/1000
PLANTA BAJA, ESTADO REFORMADO	01	1/50
PLANTA ALTA, ESTADO REFORMADO	02	1/50
PLANTA BAJOCUBIERTA, ESTADO REFORMADO	03	1/50
SECCIÓN A-Á, ESTADO REFORMADO	04	1/50
FACHADAS, ESTADO REFORMADO	05	1/50
PLANTA BAJA, ESTADO ACTUAL	06	1/50
PLANTA ALTA, ESTADO ACTUAL	07	1/50
PLANTA BAJOCUBIERTA, ESTADO ACTUAL	08	1/50
SECCIÓN A-Á, ESTADO ACTUAL	09	1/50
FACHADAS, ESTADO ACTUAL	10	1/50

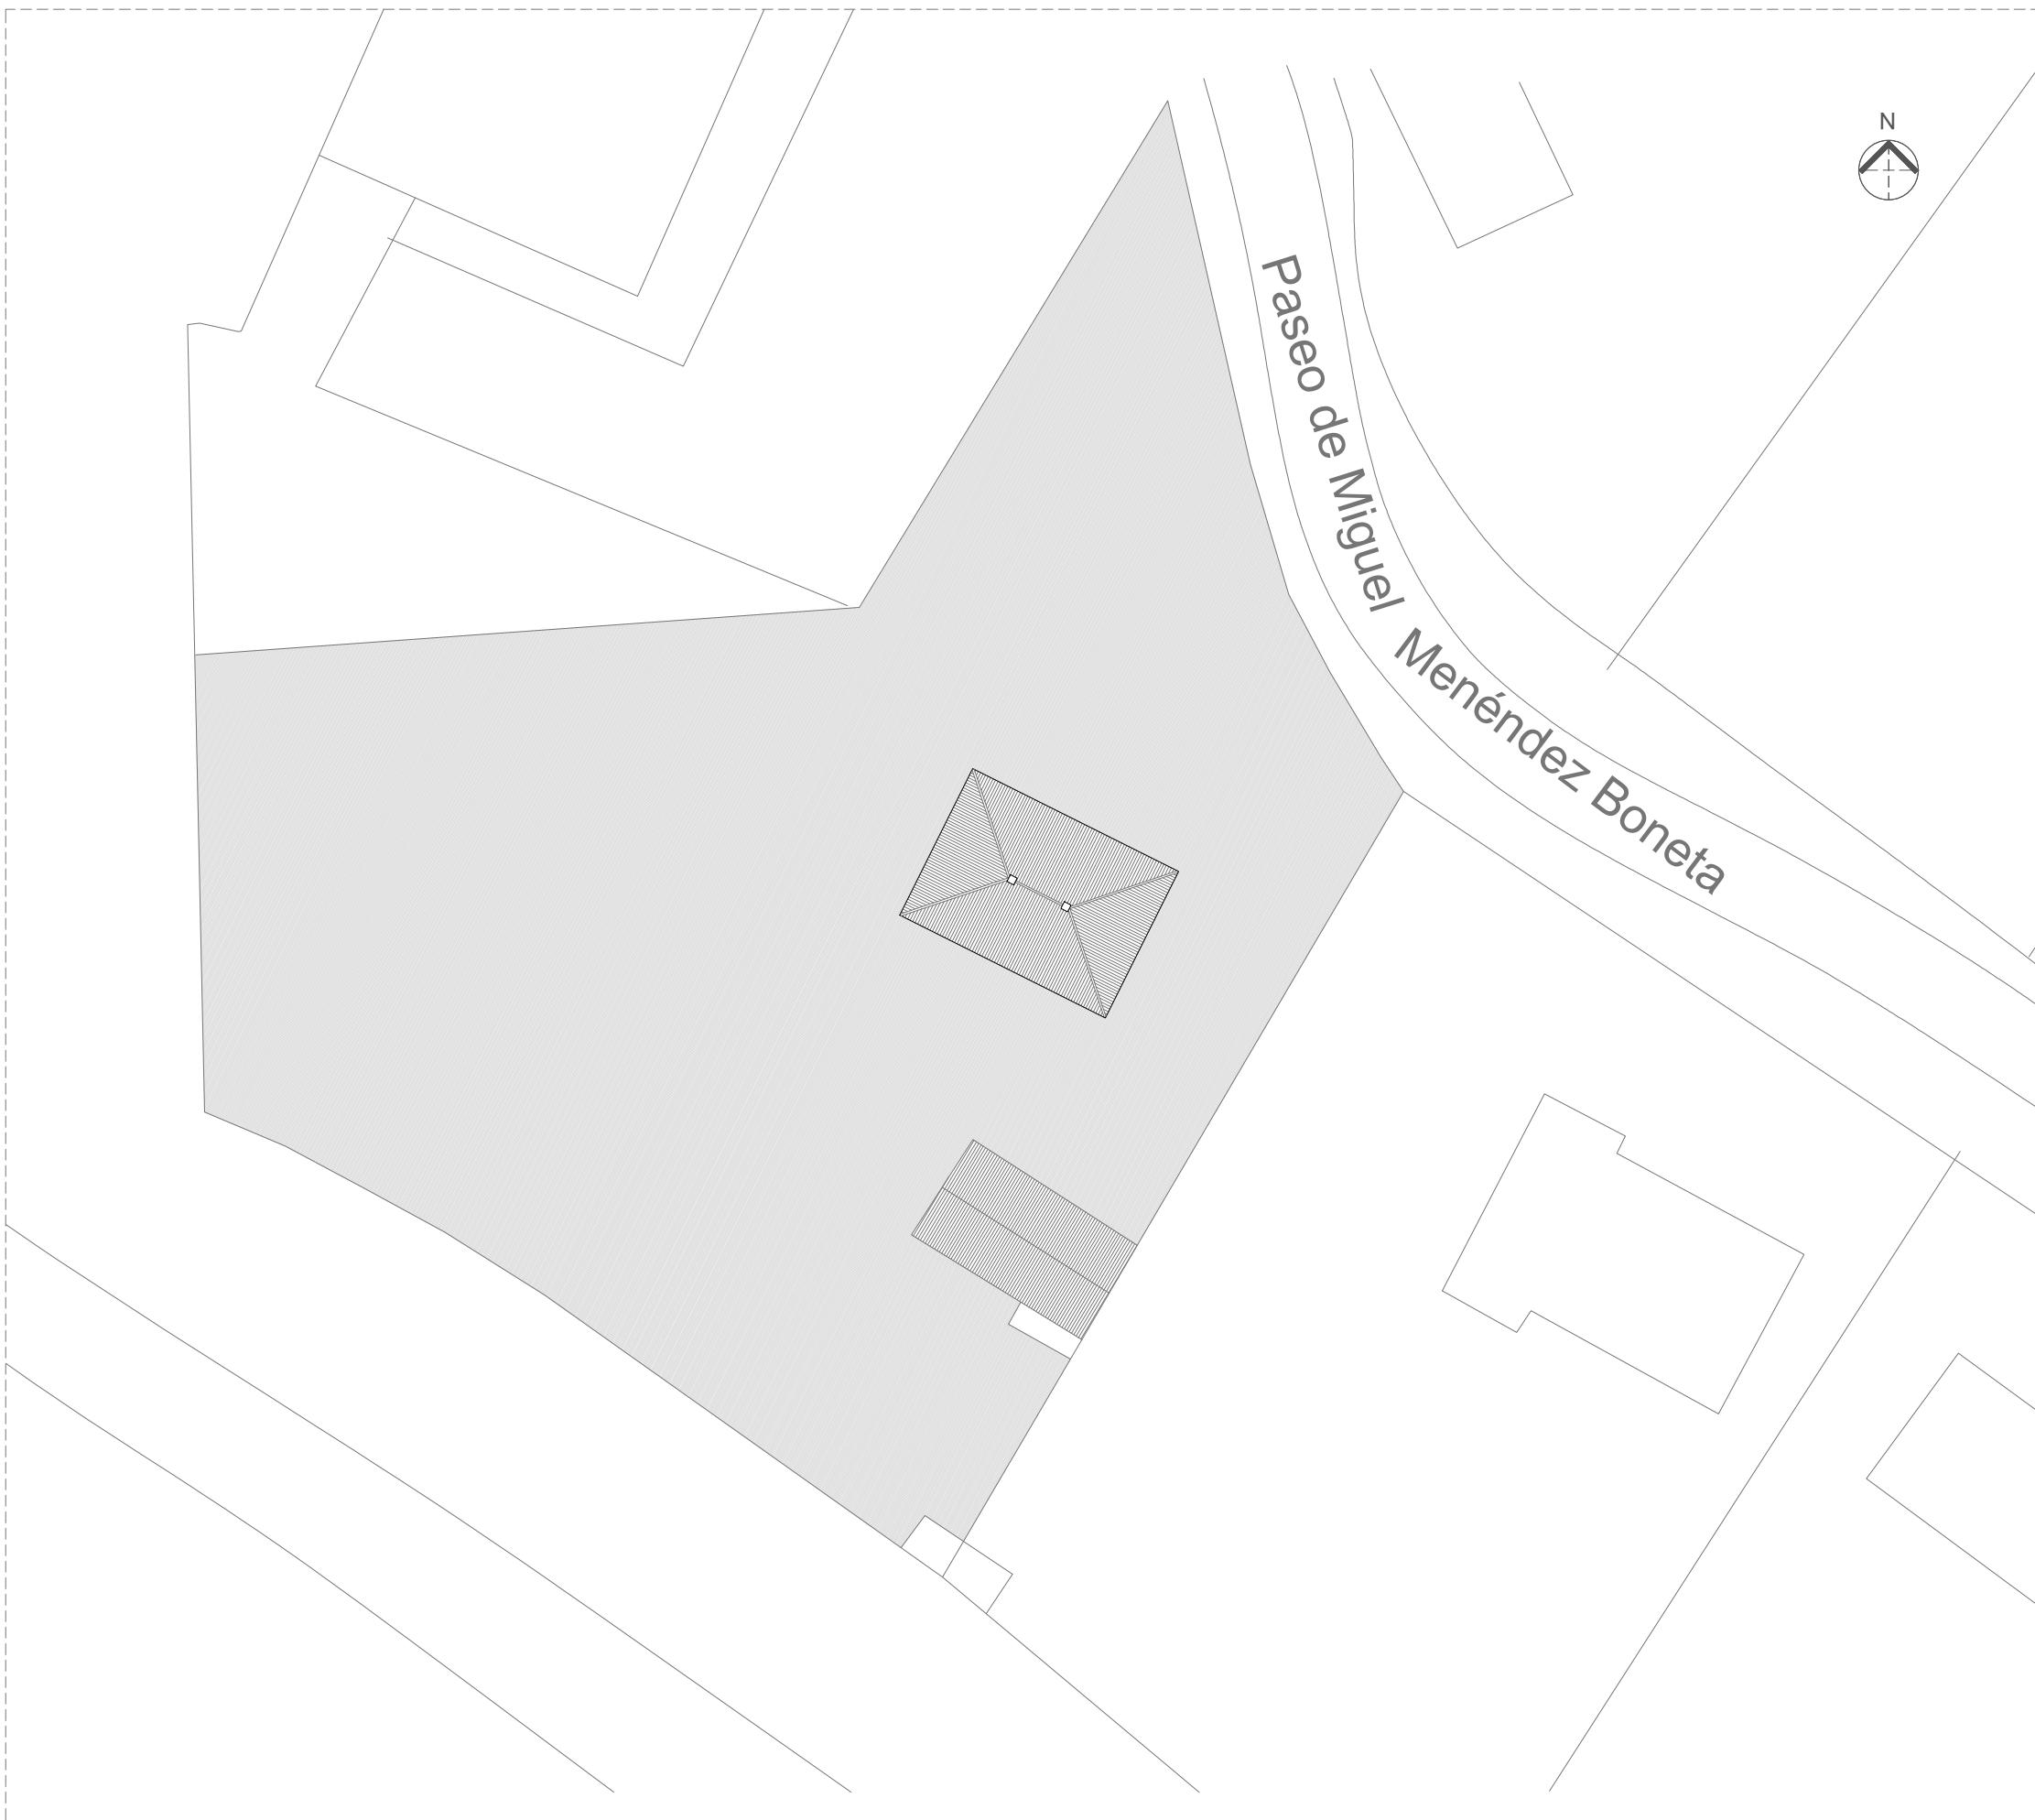


Paseo Menéndez Boneta 12, 28460 Los Molinos. Madrid

Situación de vivienda
escala: 1/1000

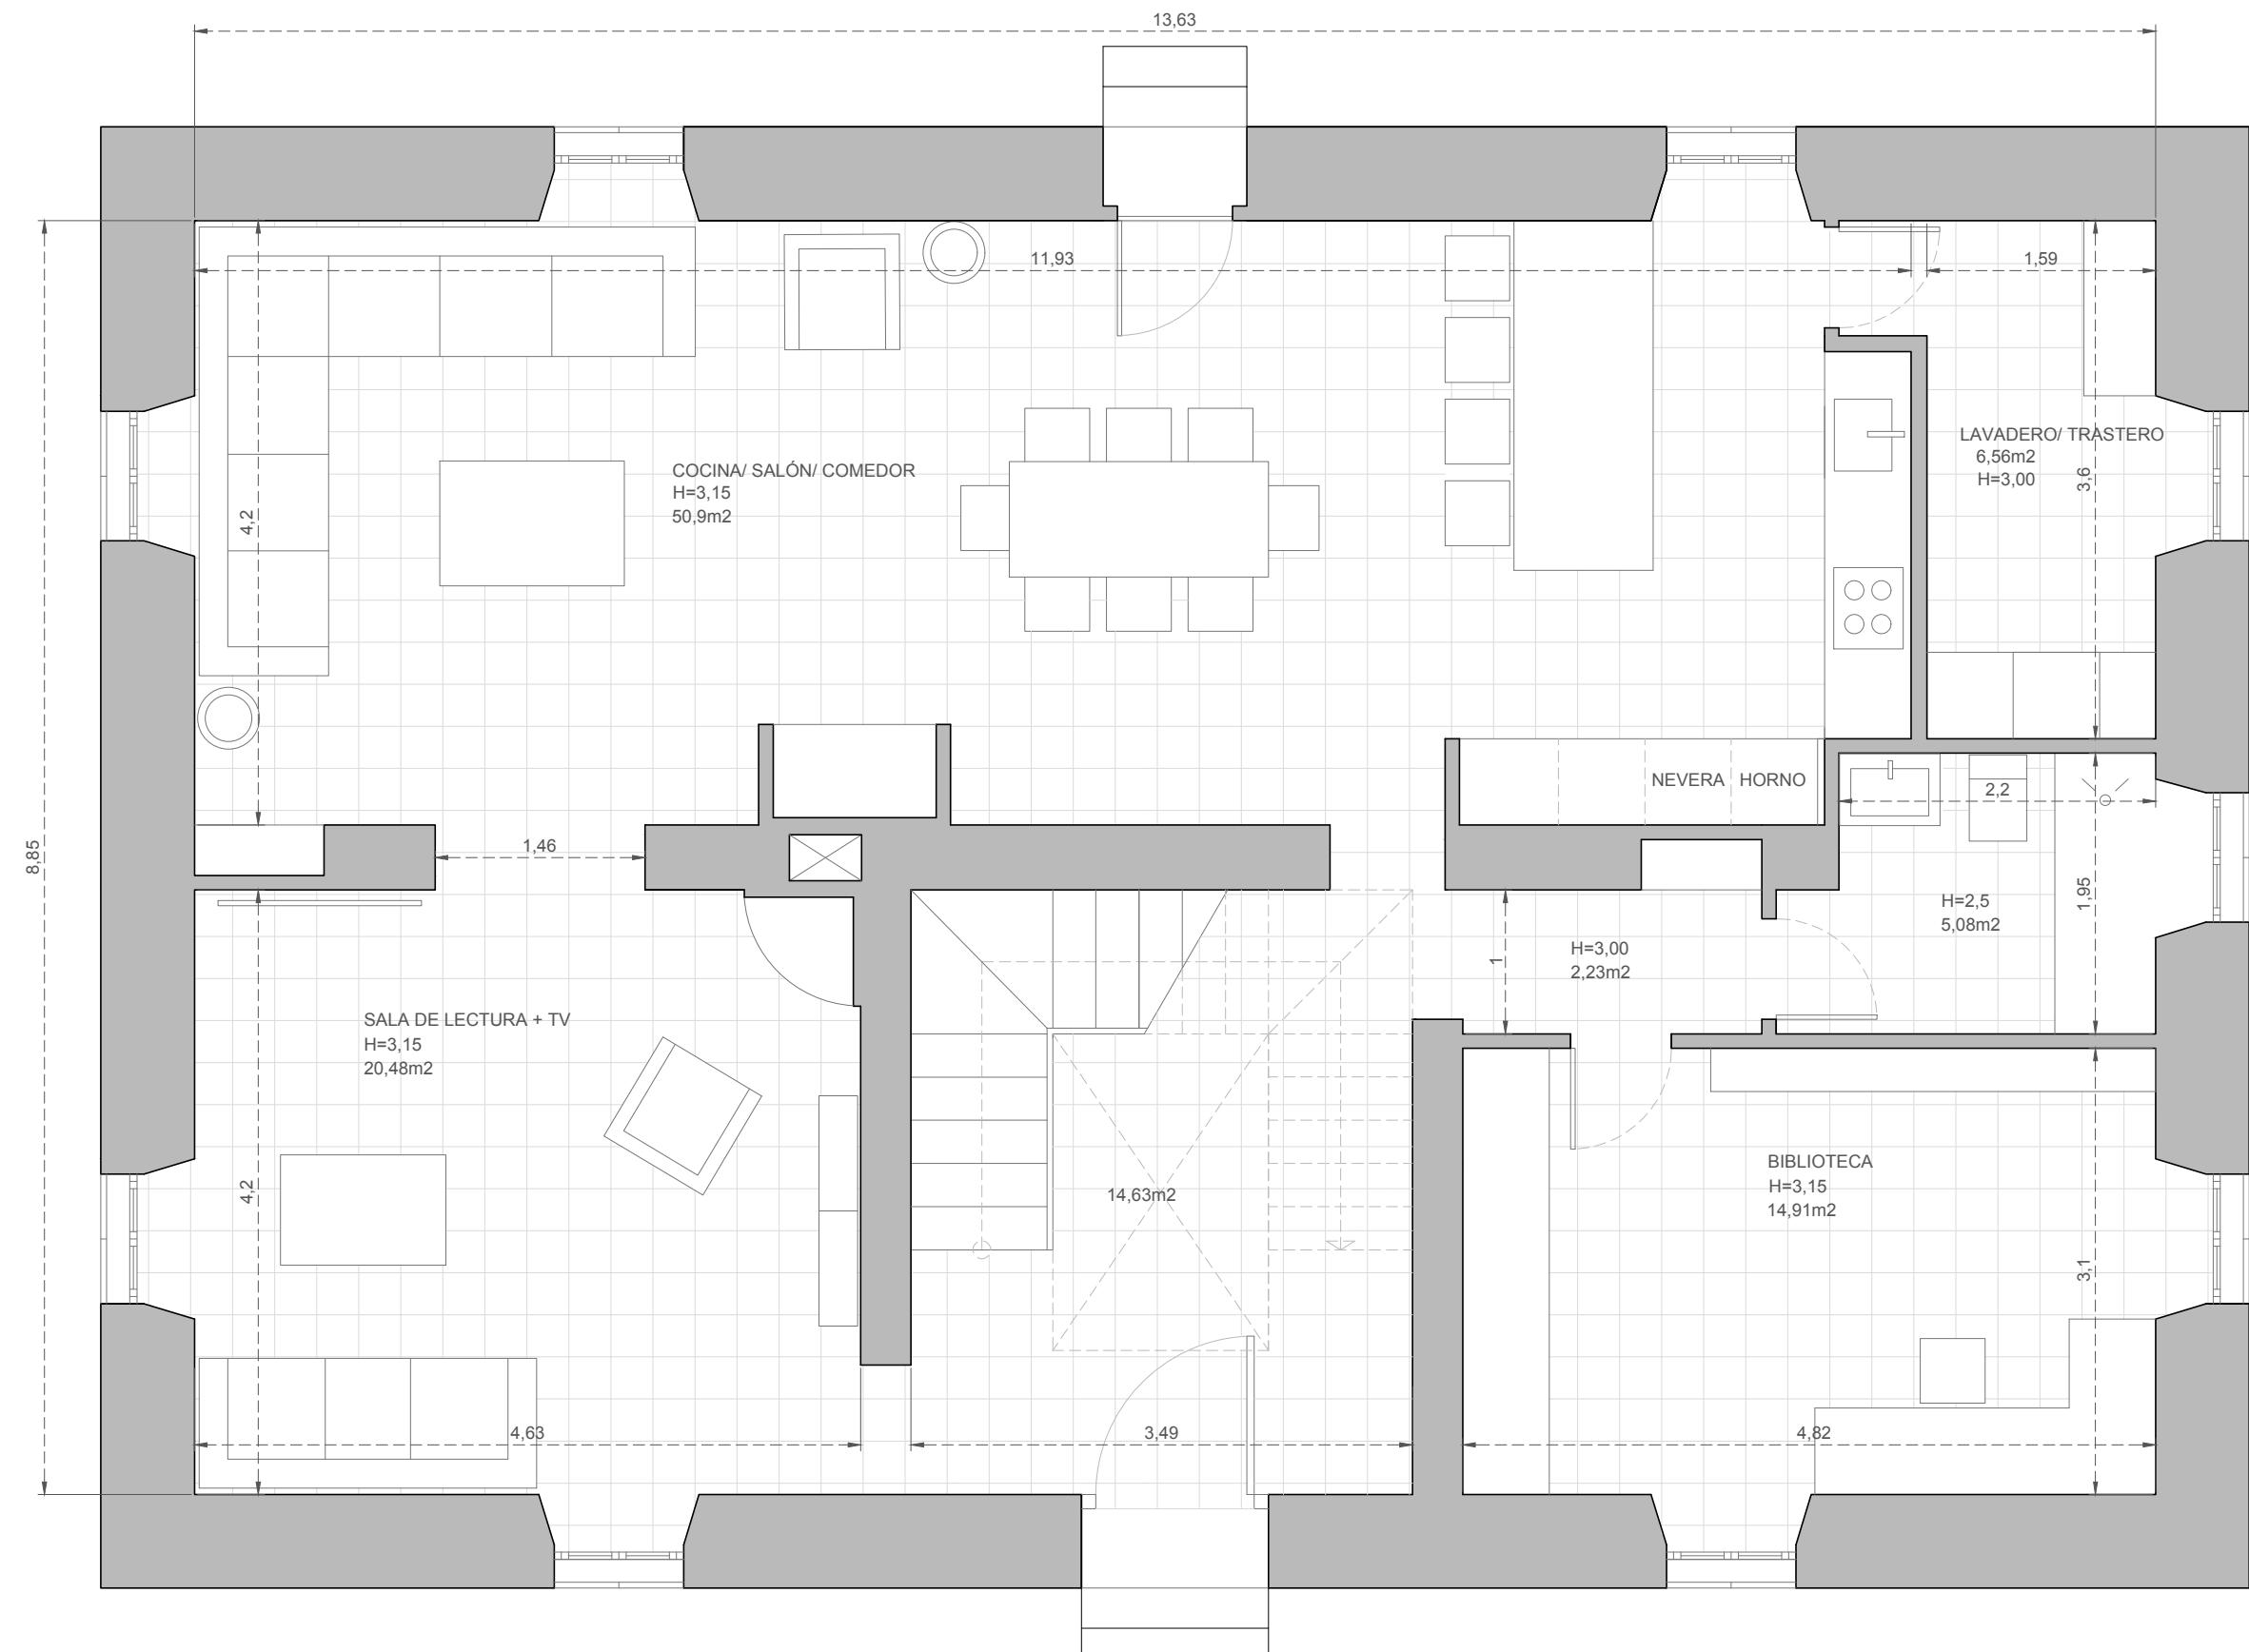


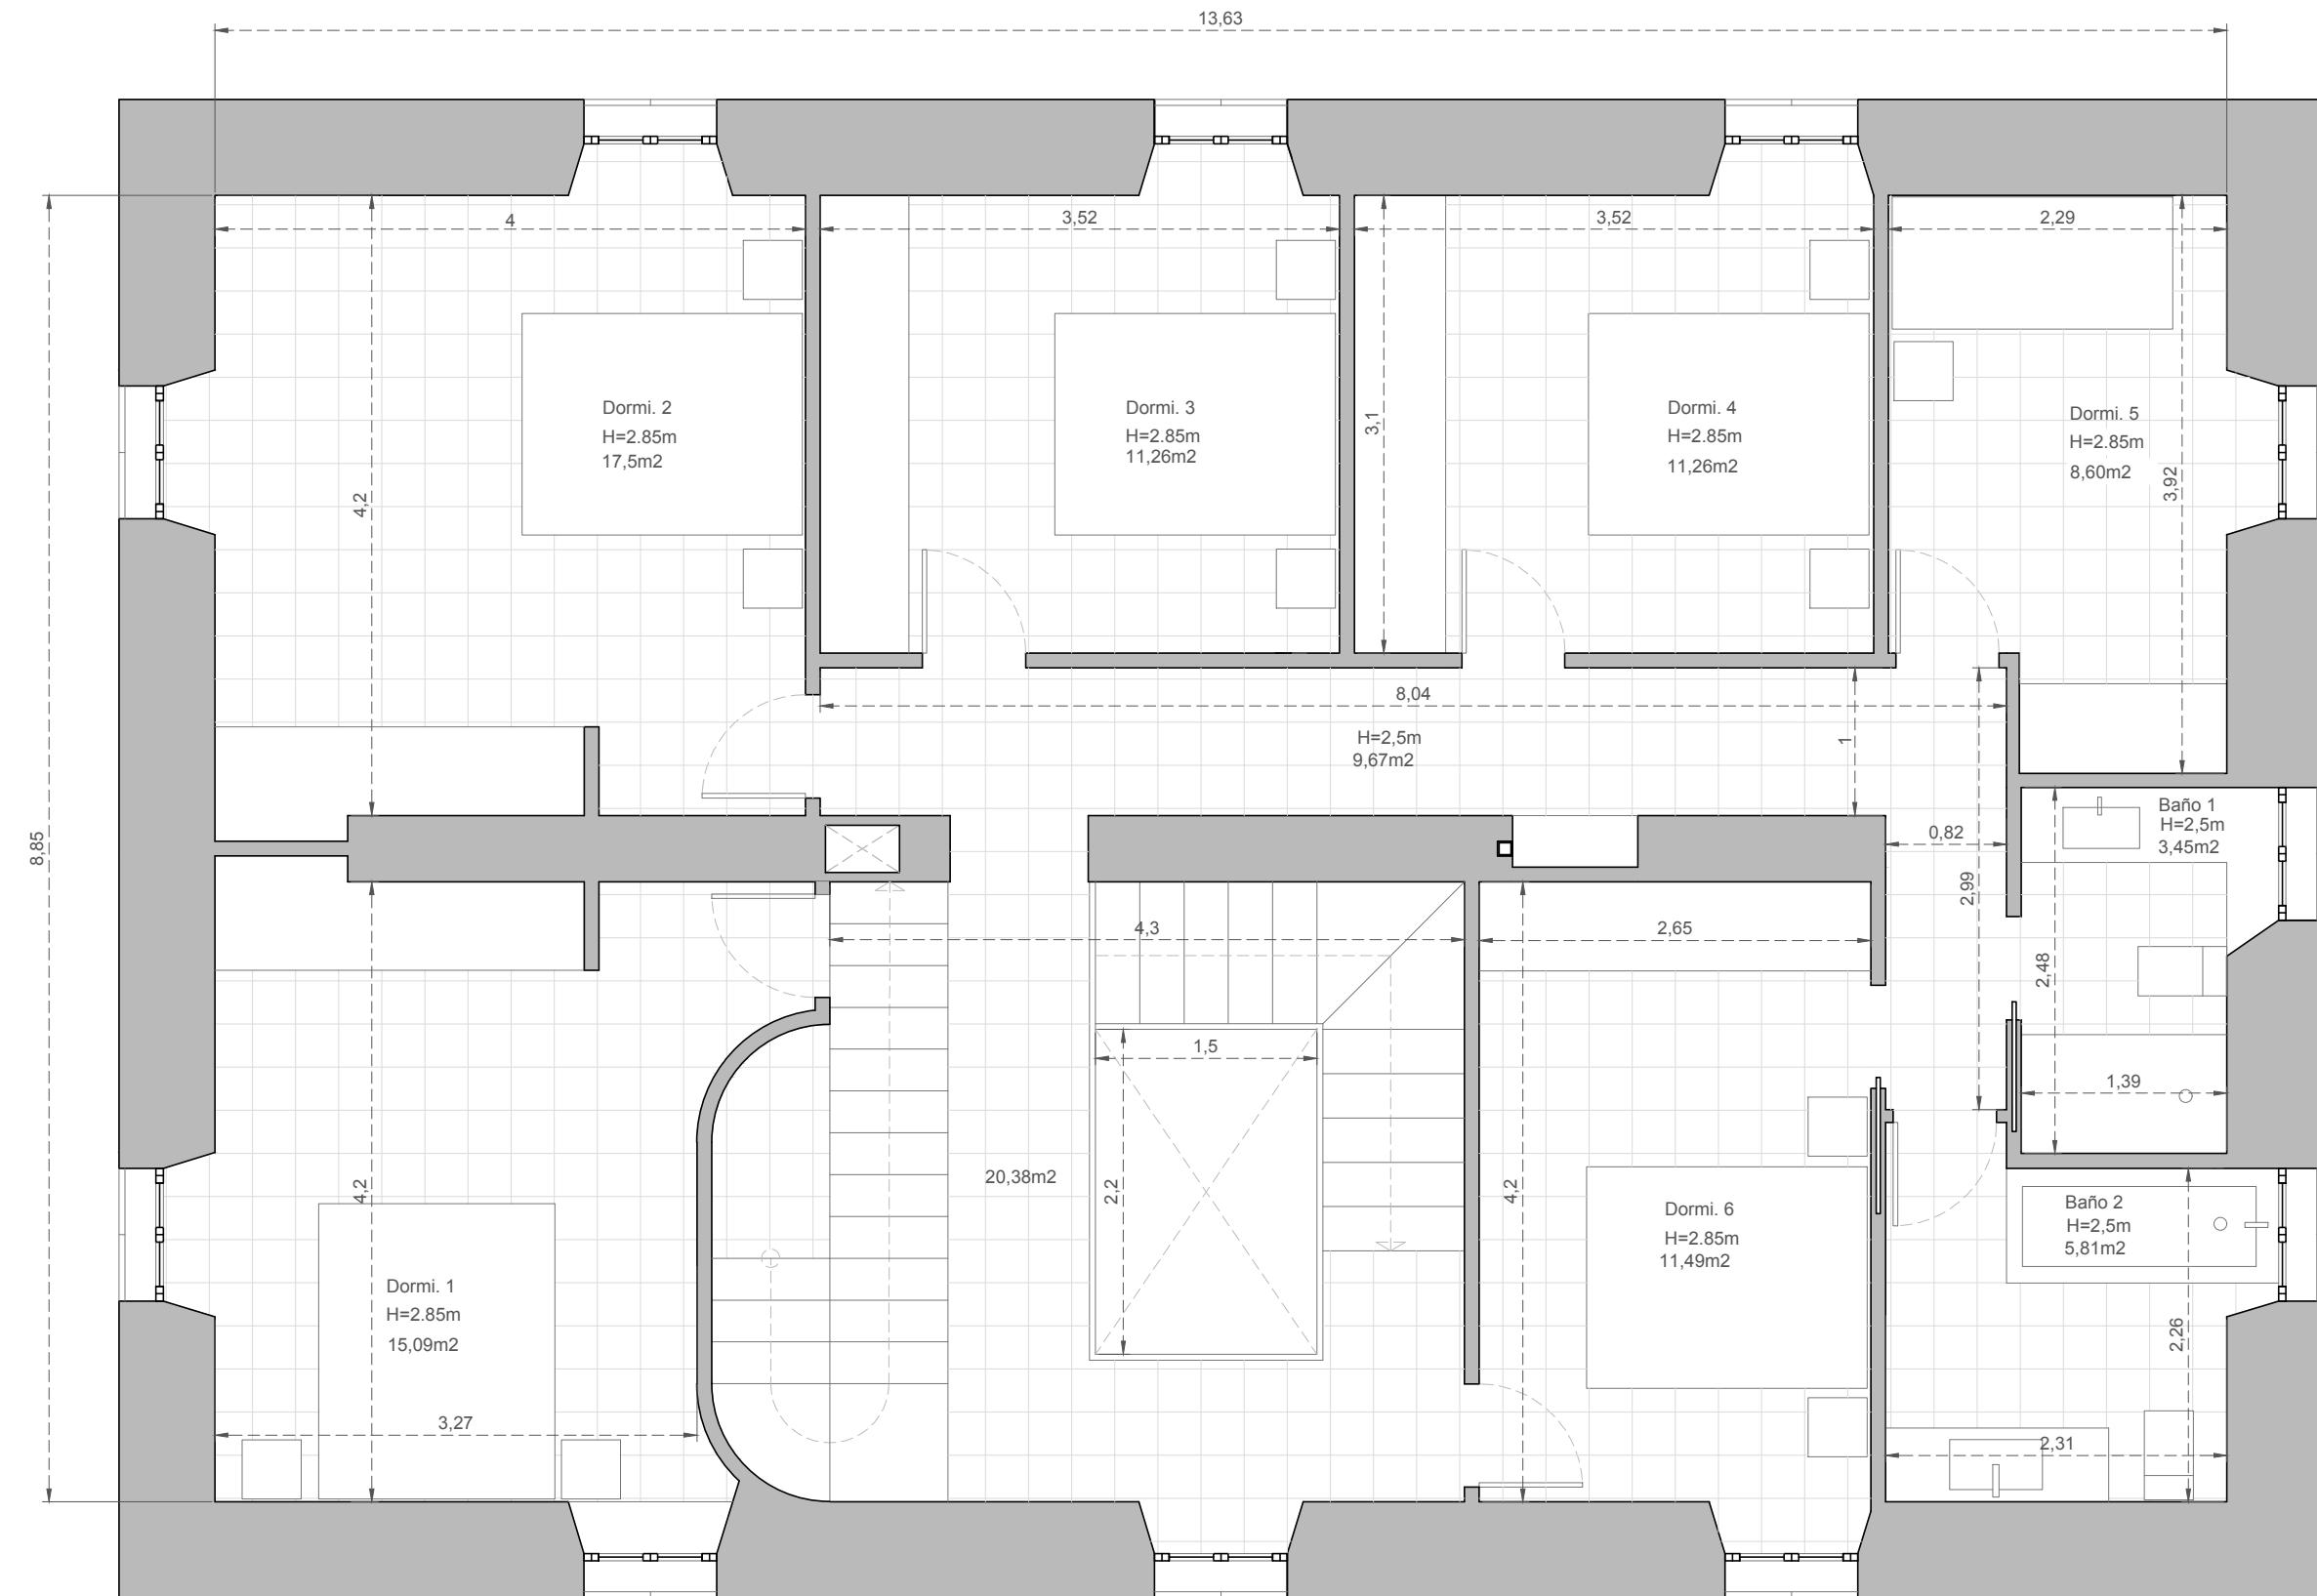


Sección A-A'

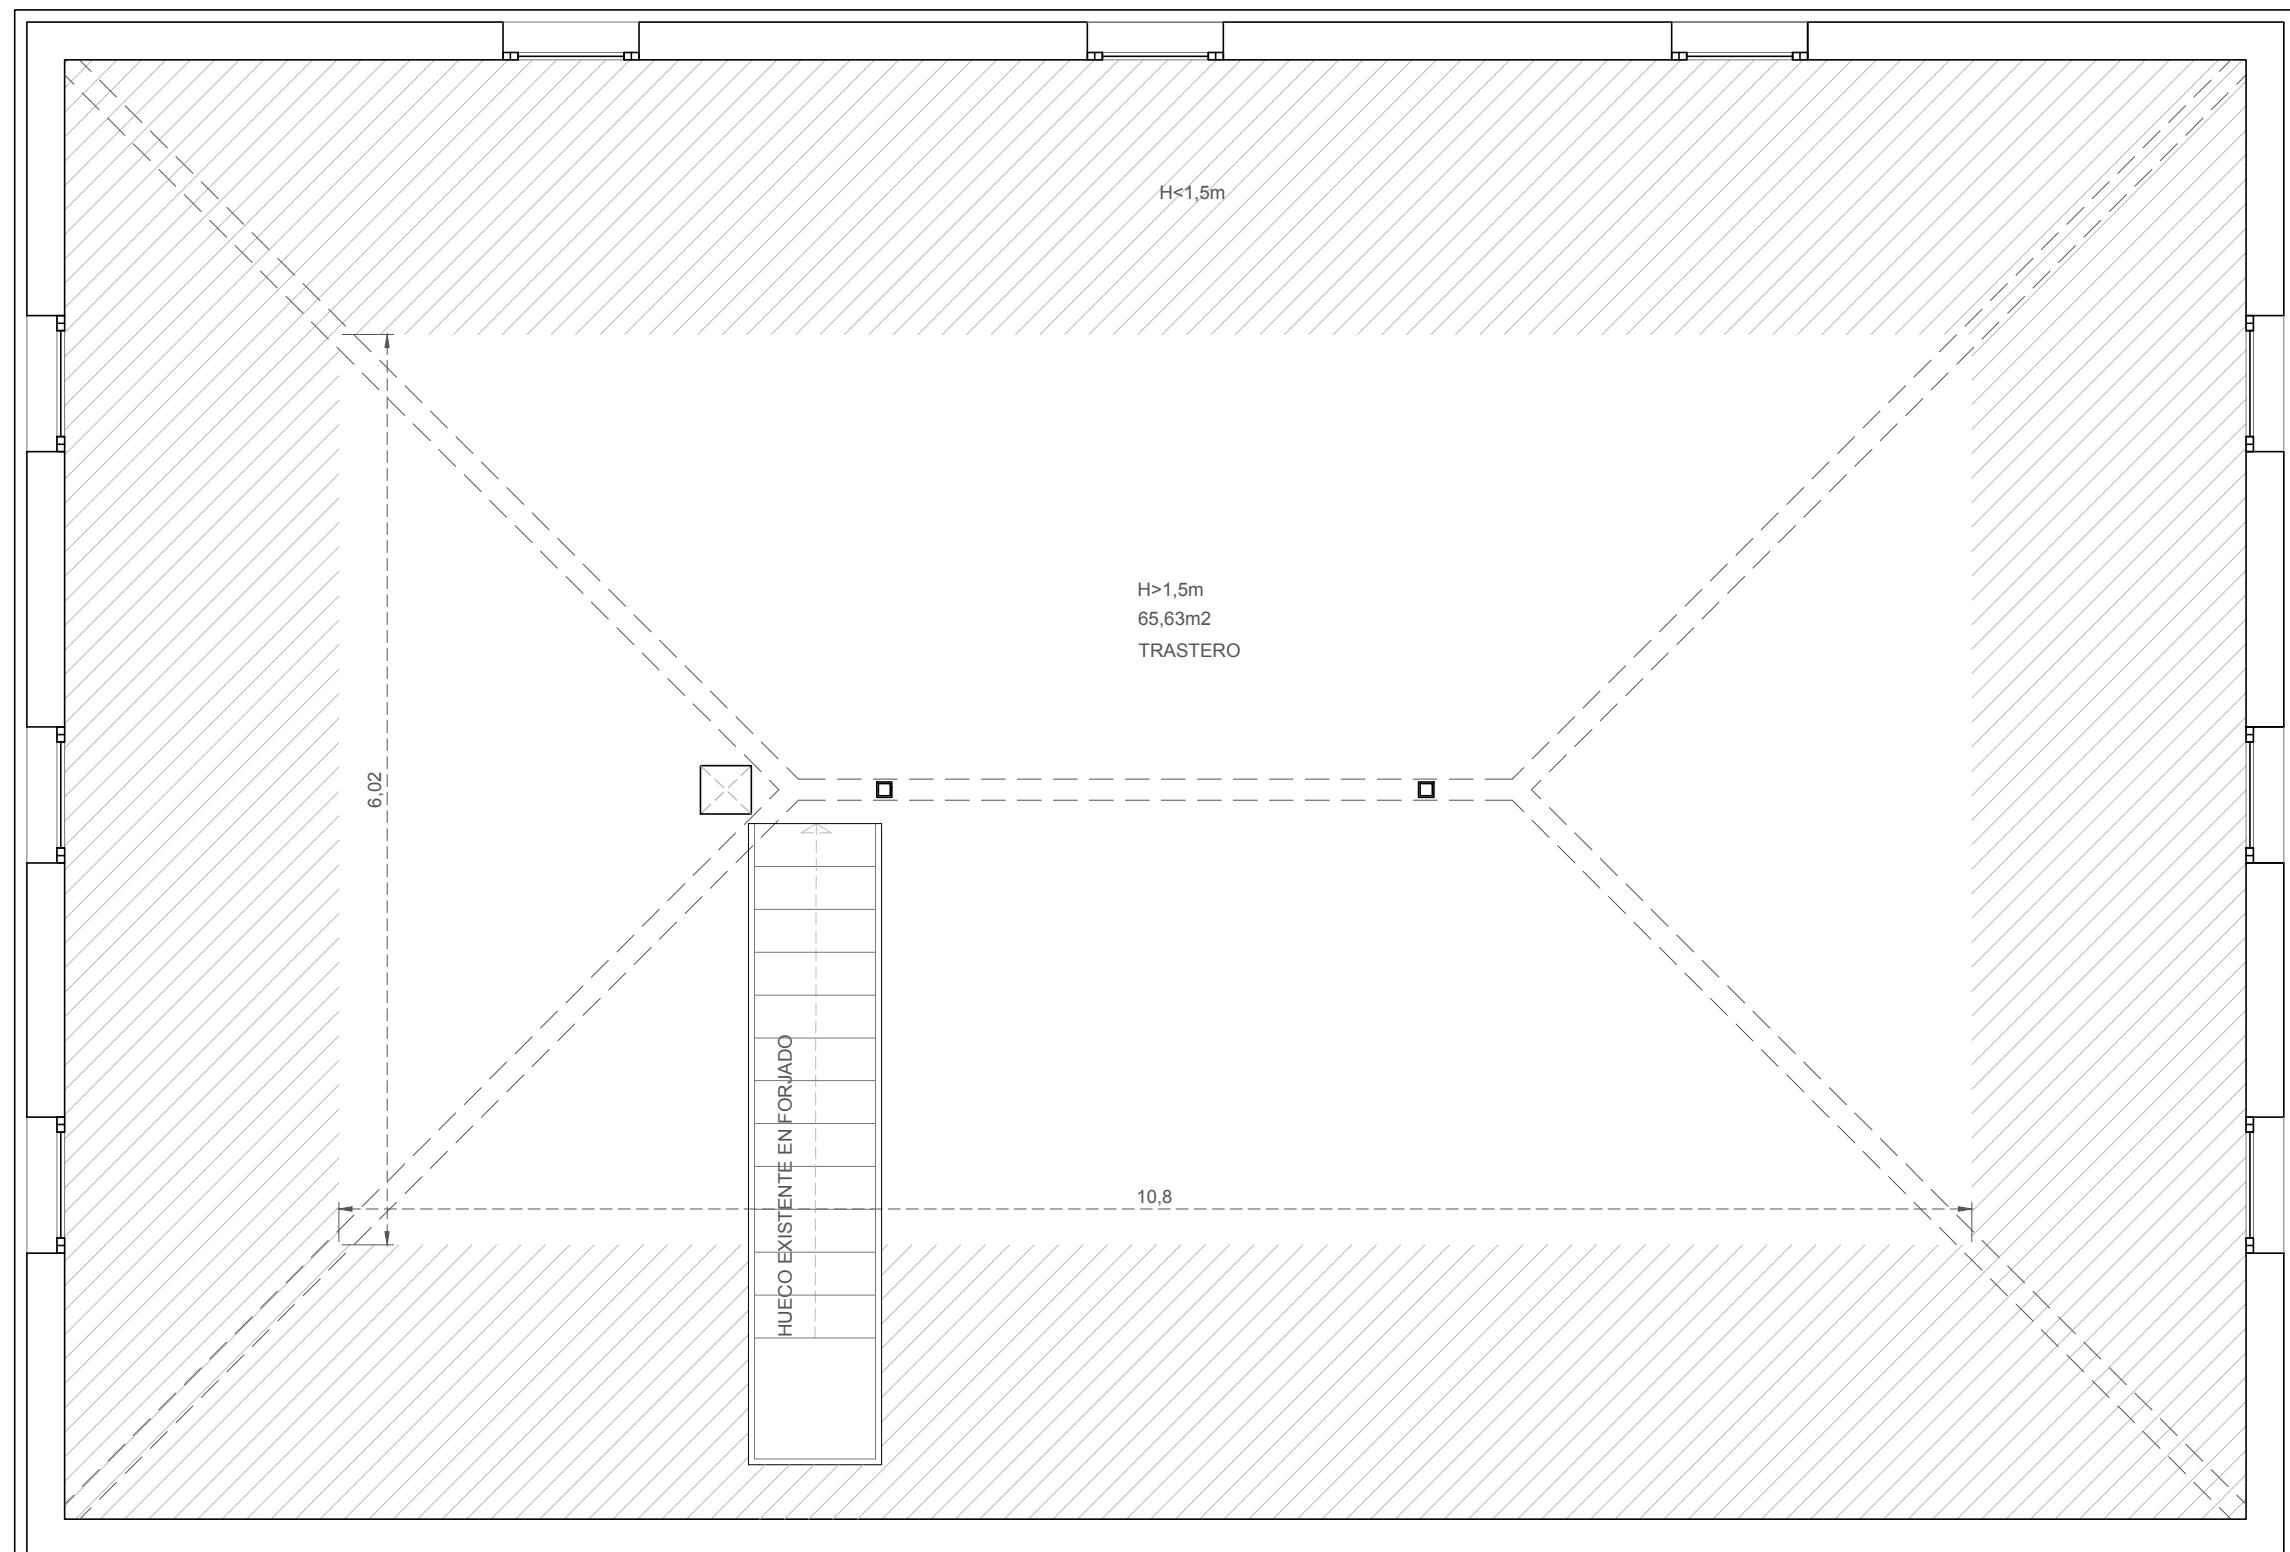




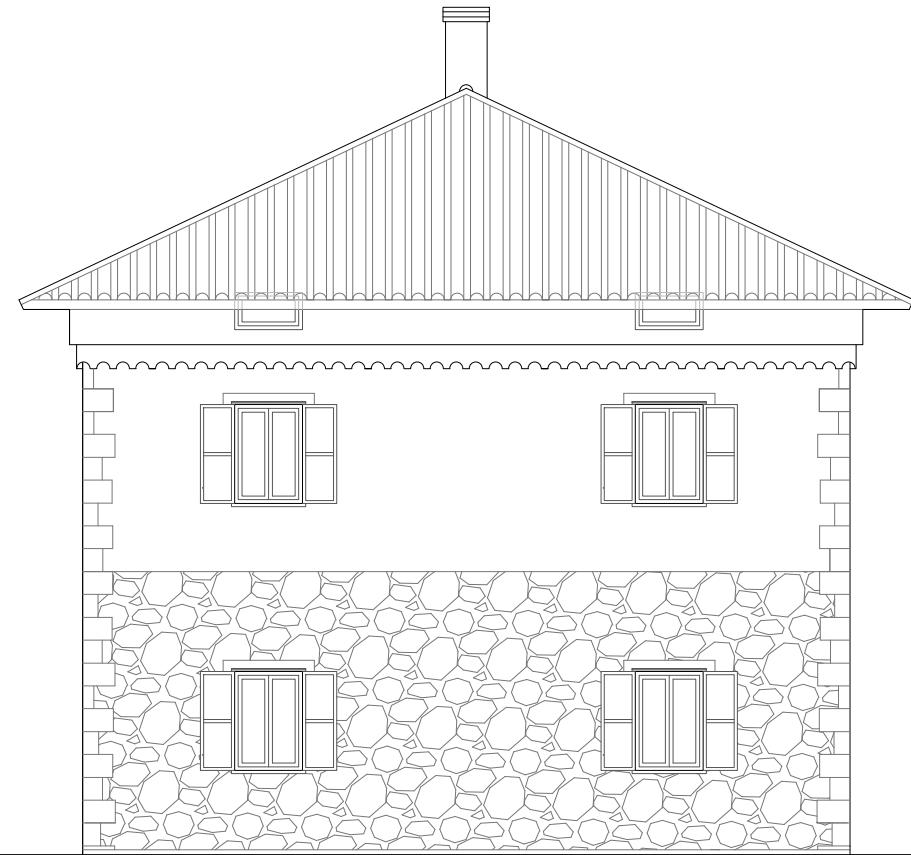


FACHADA S-E

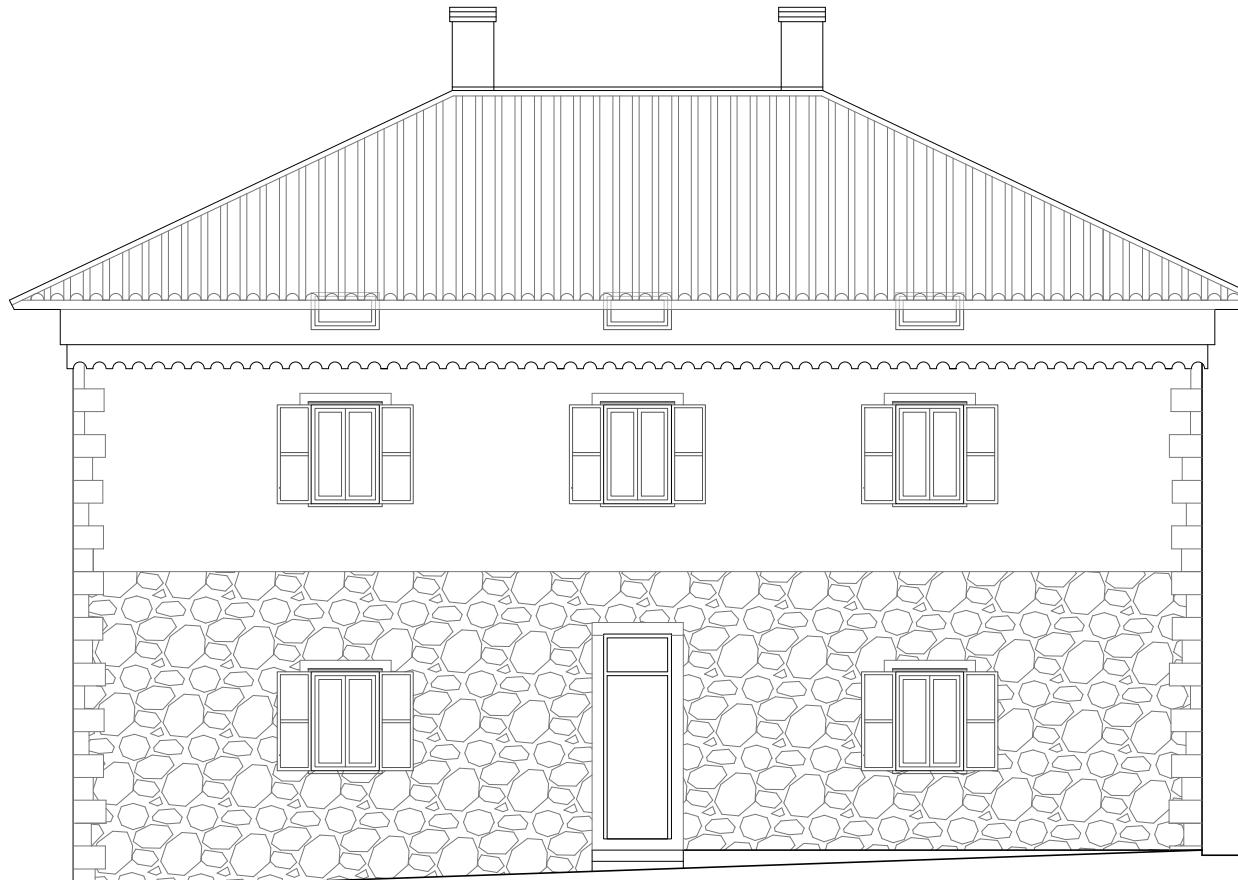


FACHADA S-E

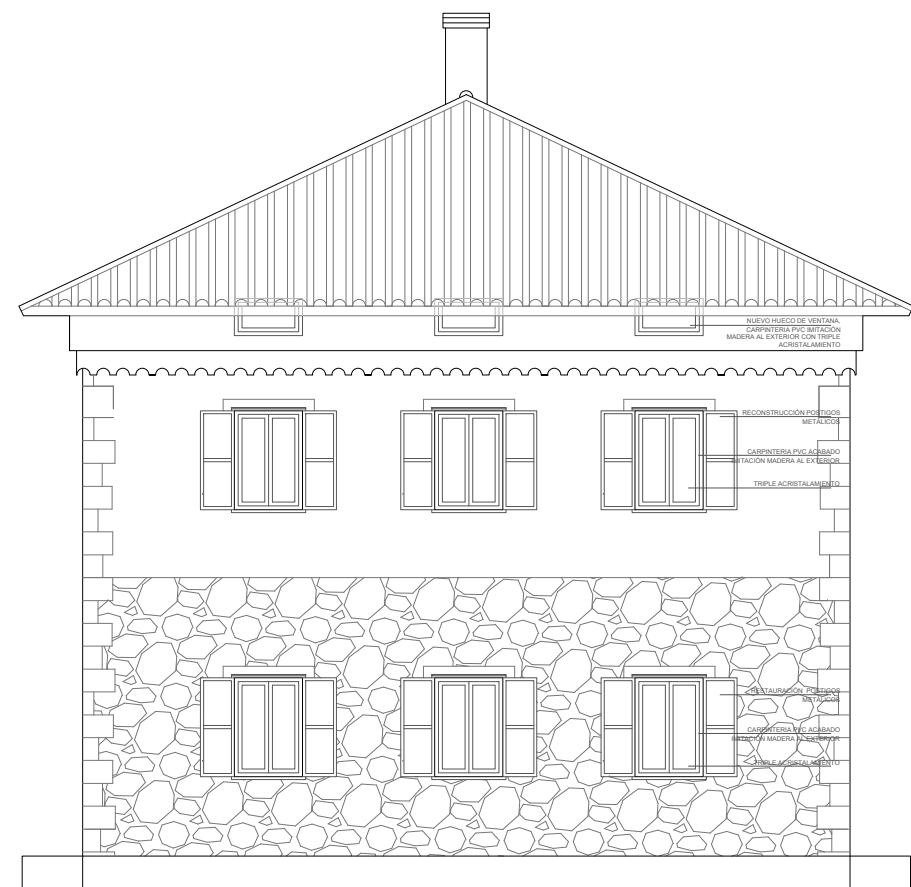


FACHADA N-O

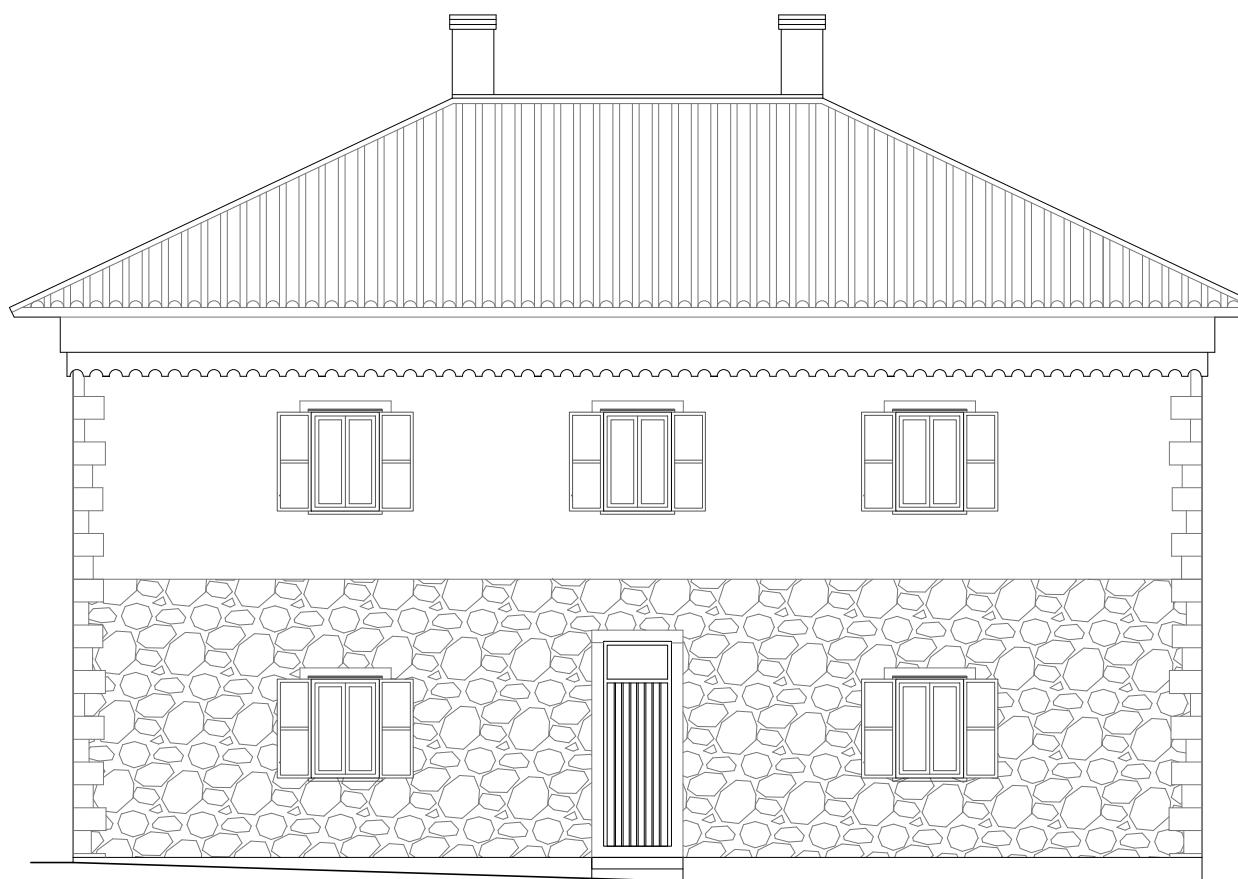


FACHADA S-E

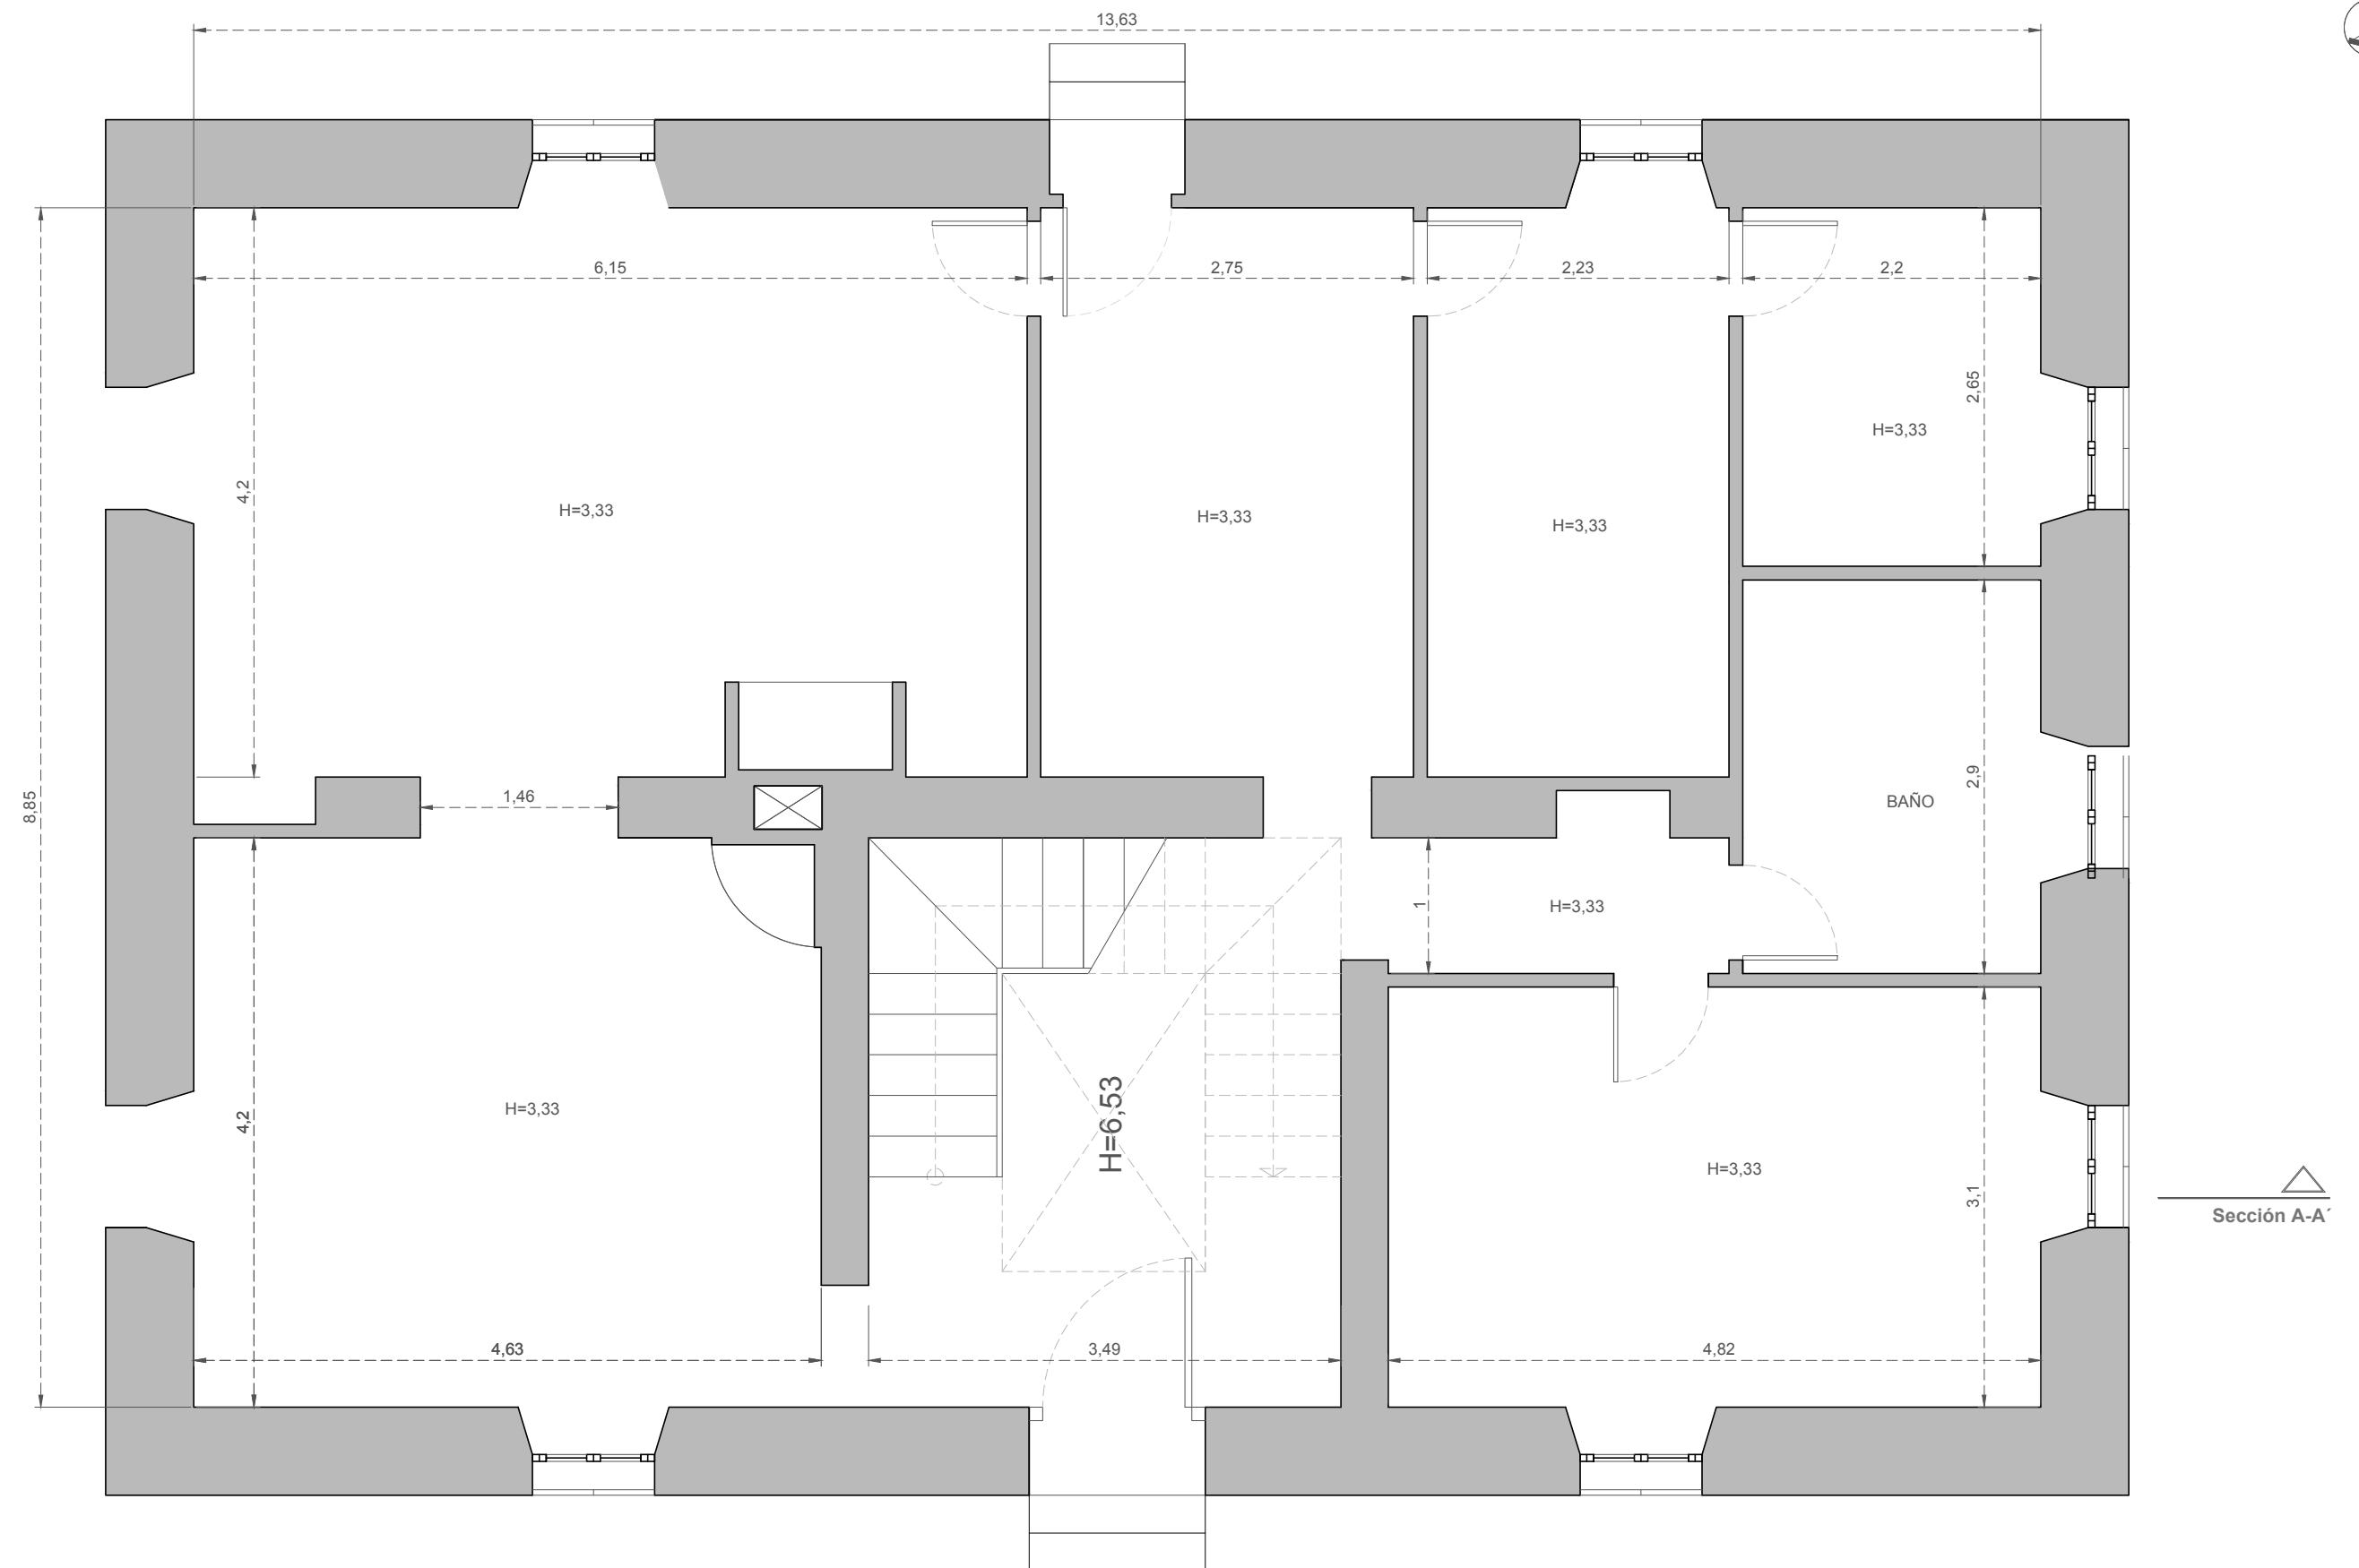


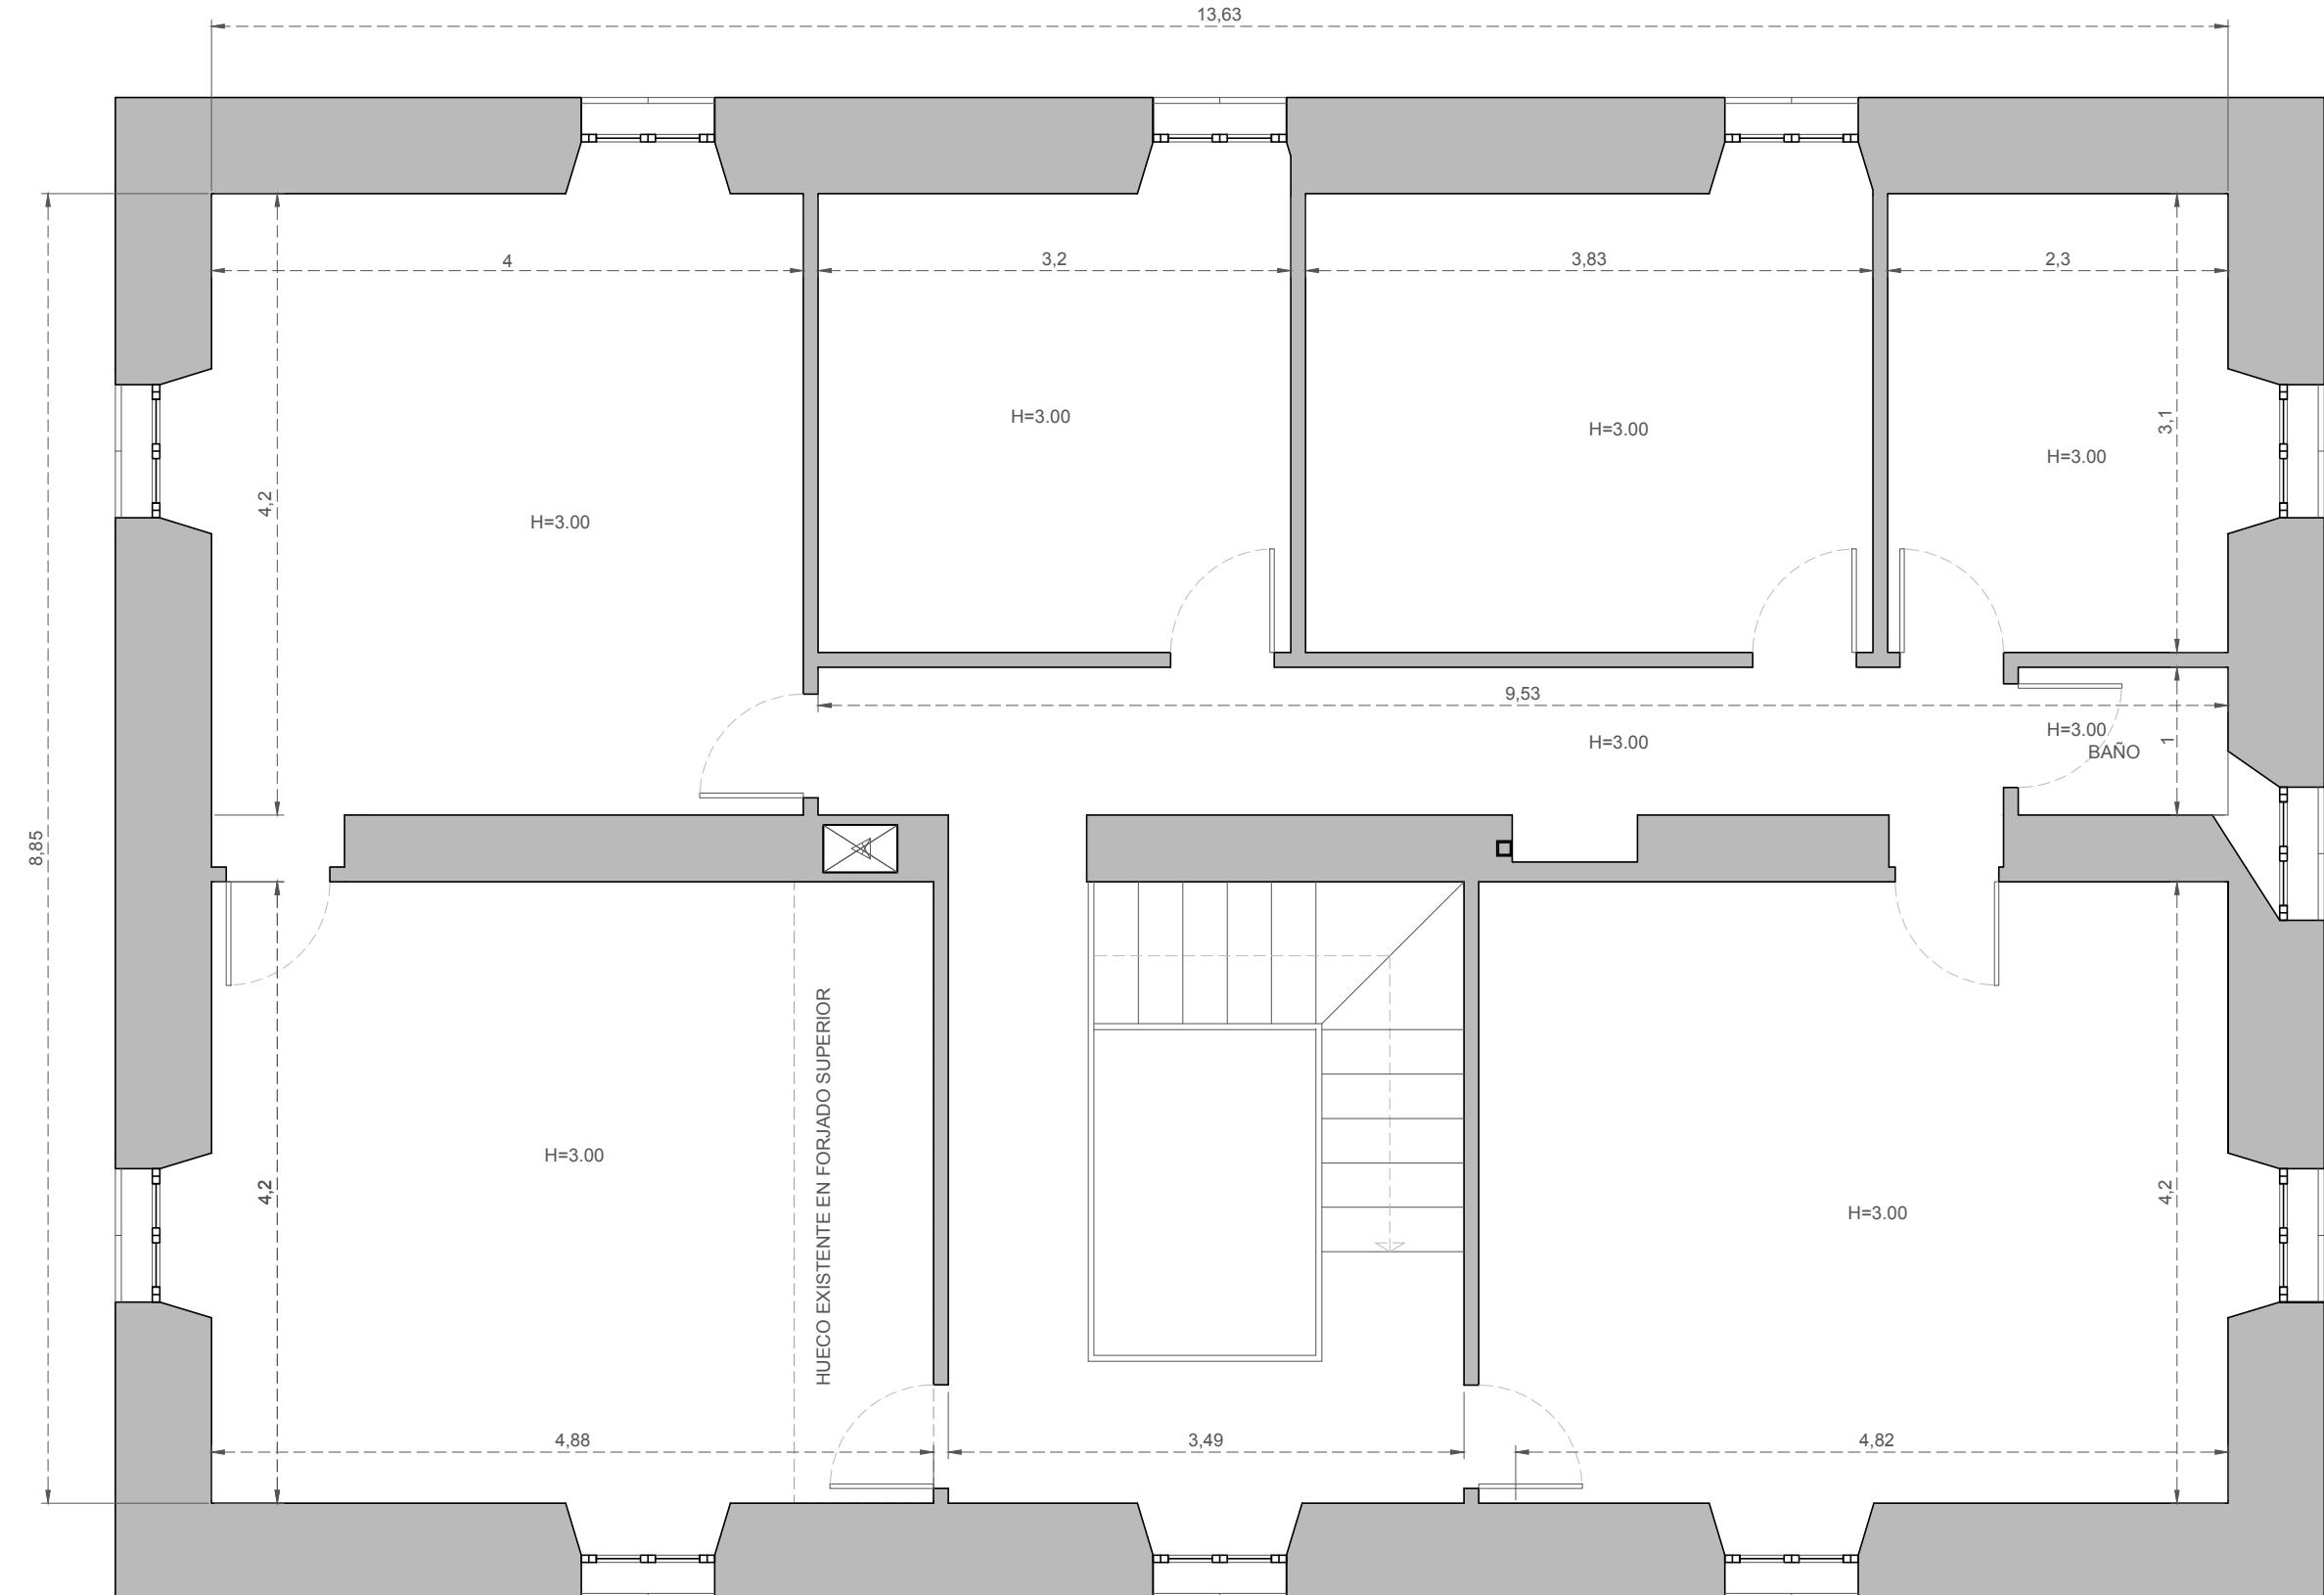


N

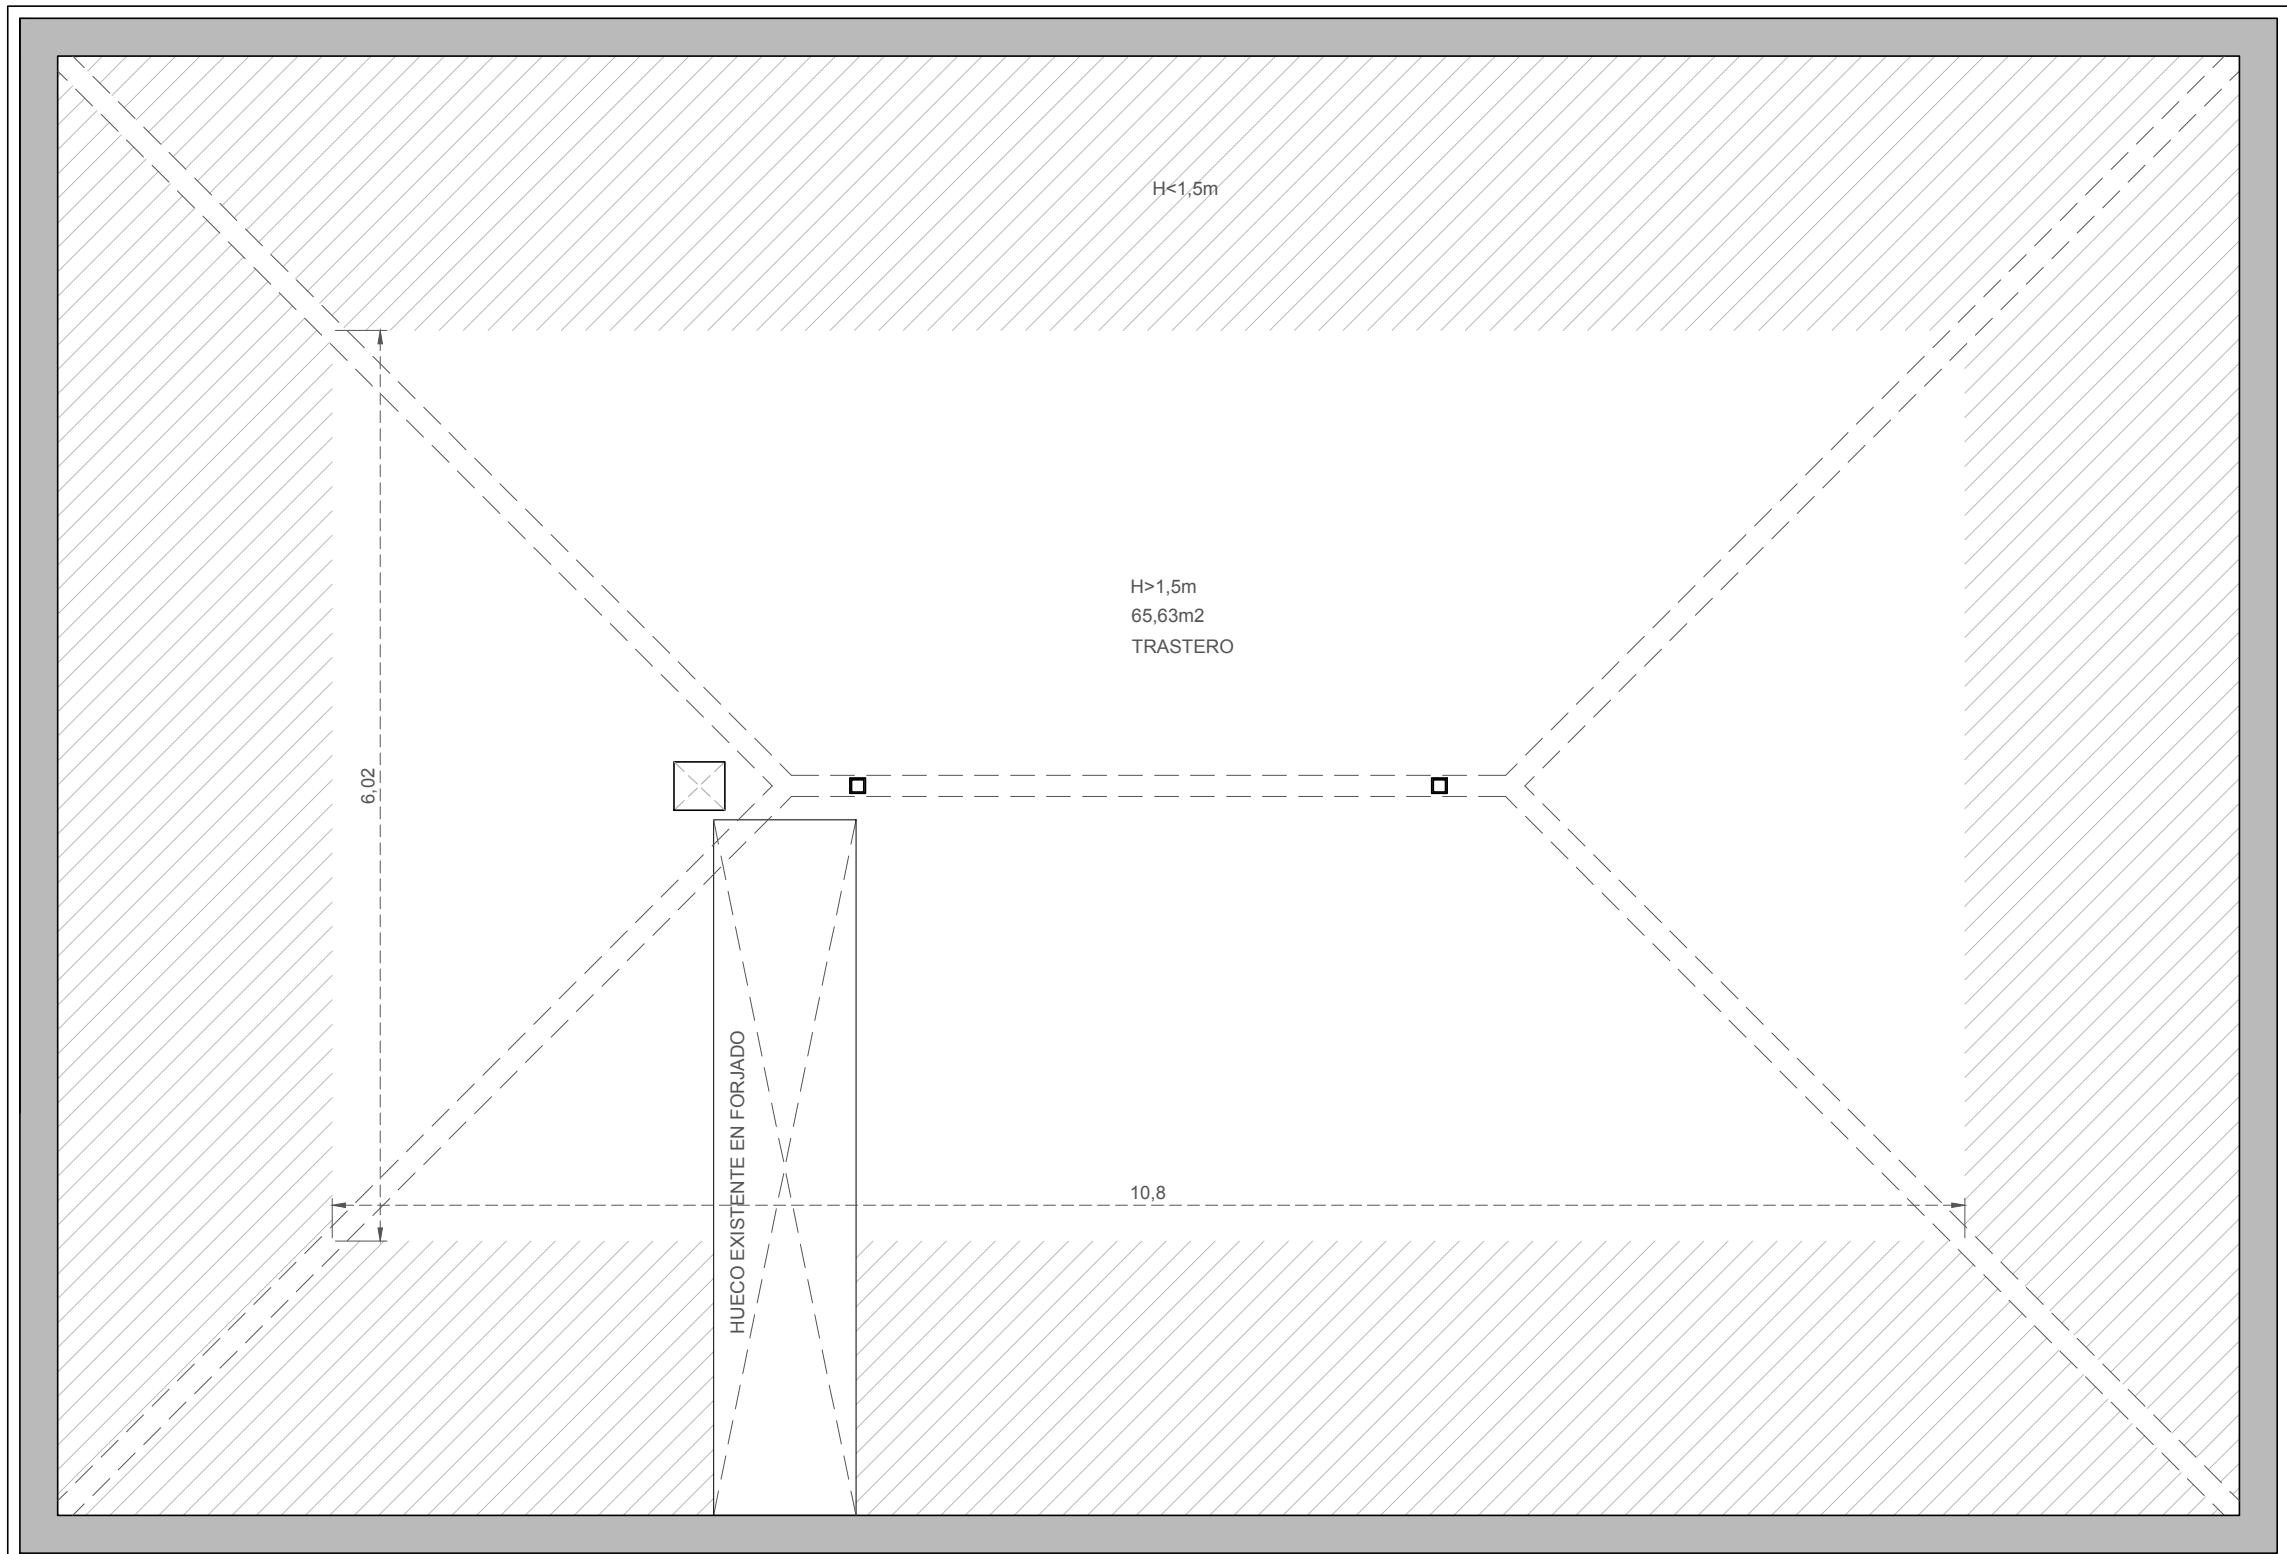



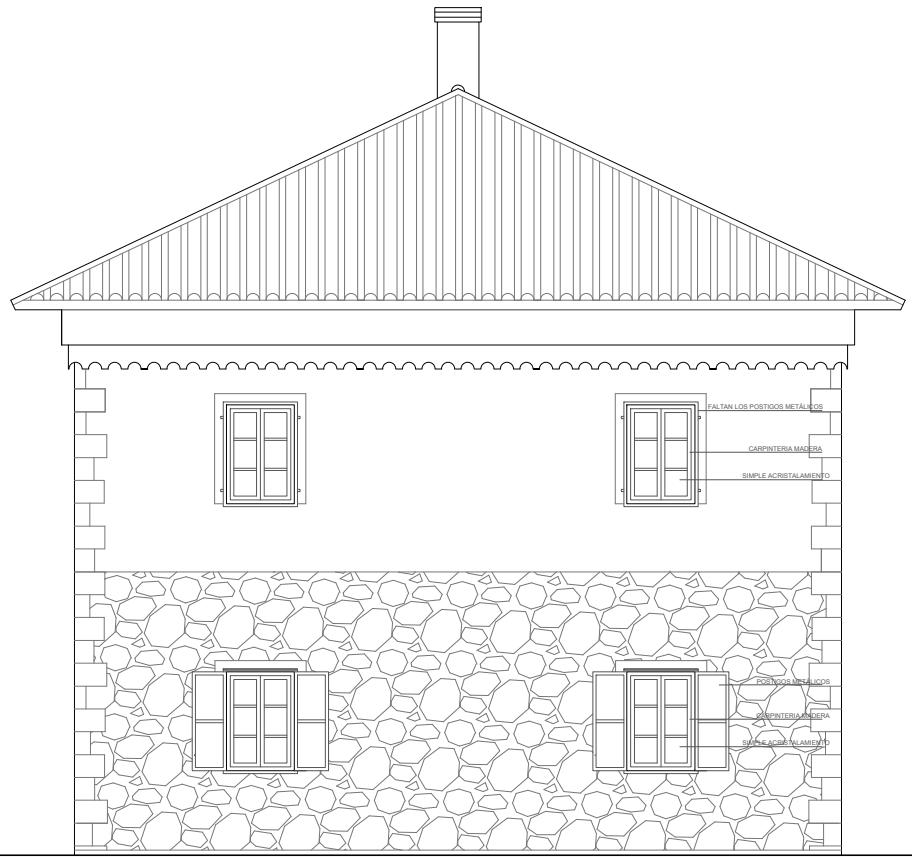


FACHADA S-E

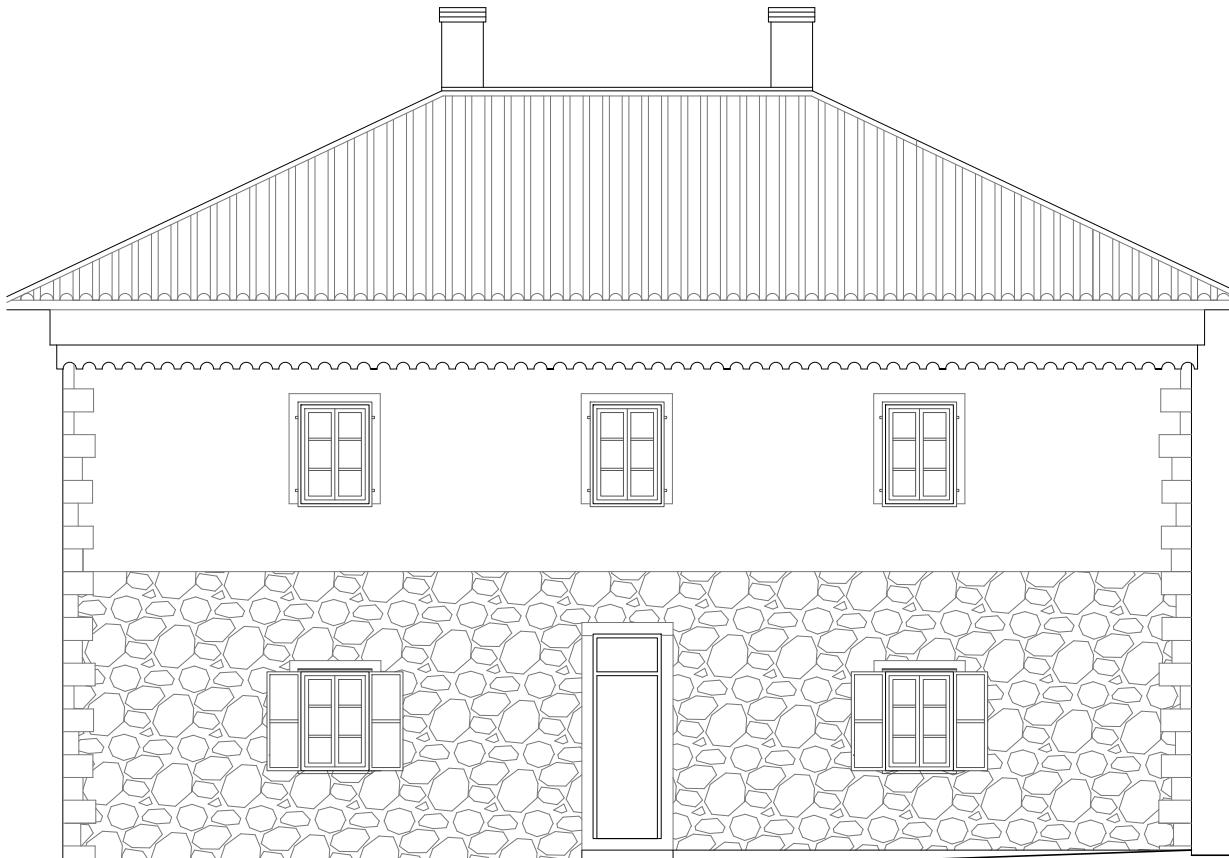


FACHADA S-O



VENTANAS PLANTA ALTA EN MADERA. EL MARCO DE LOS POSTIGOS METÁLICOS, FALTAN LAS HOJAS

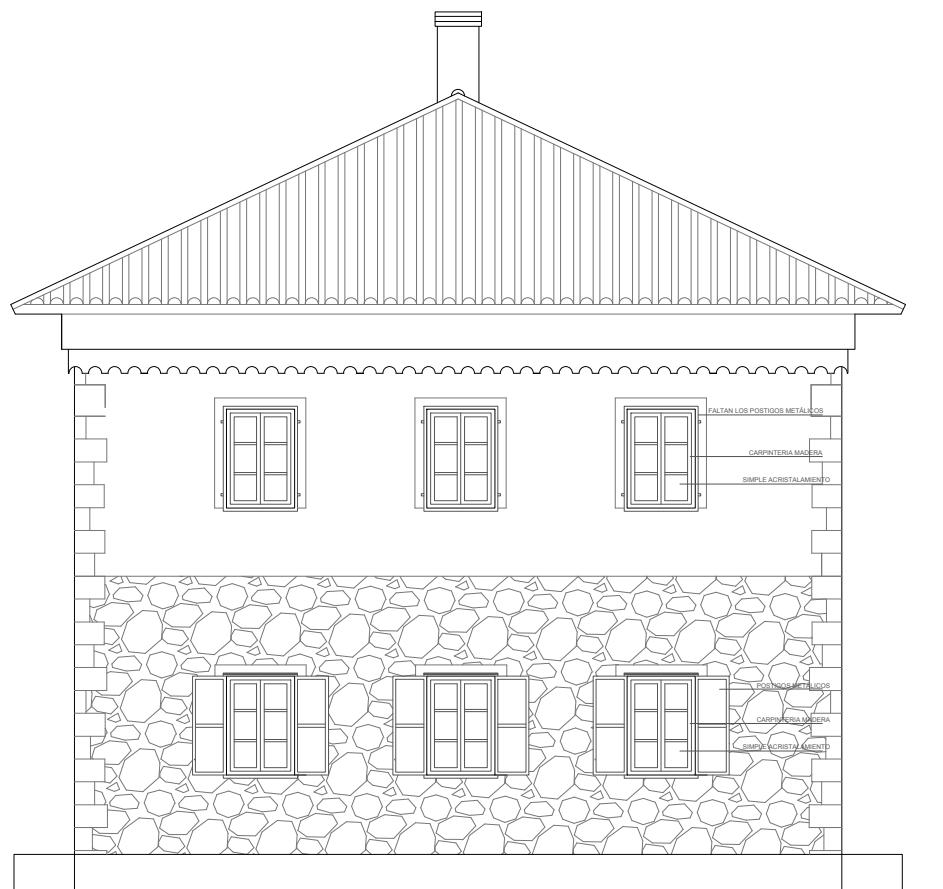

FACHADA N-O

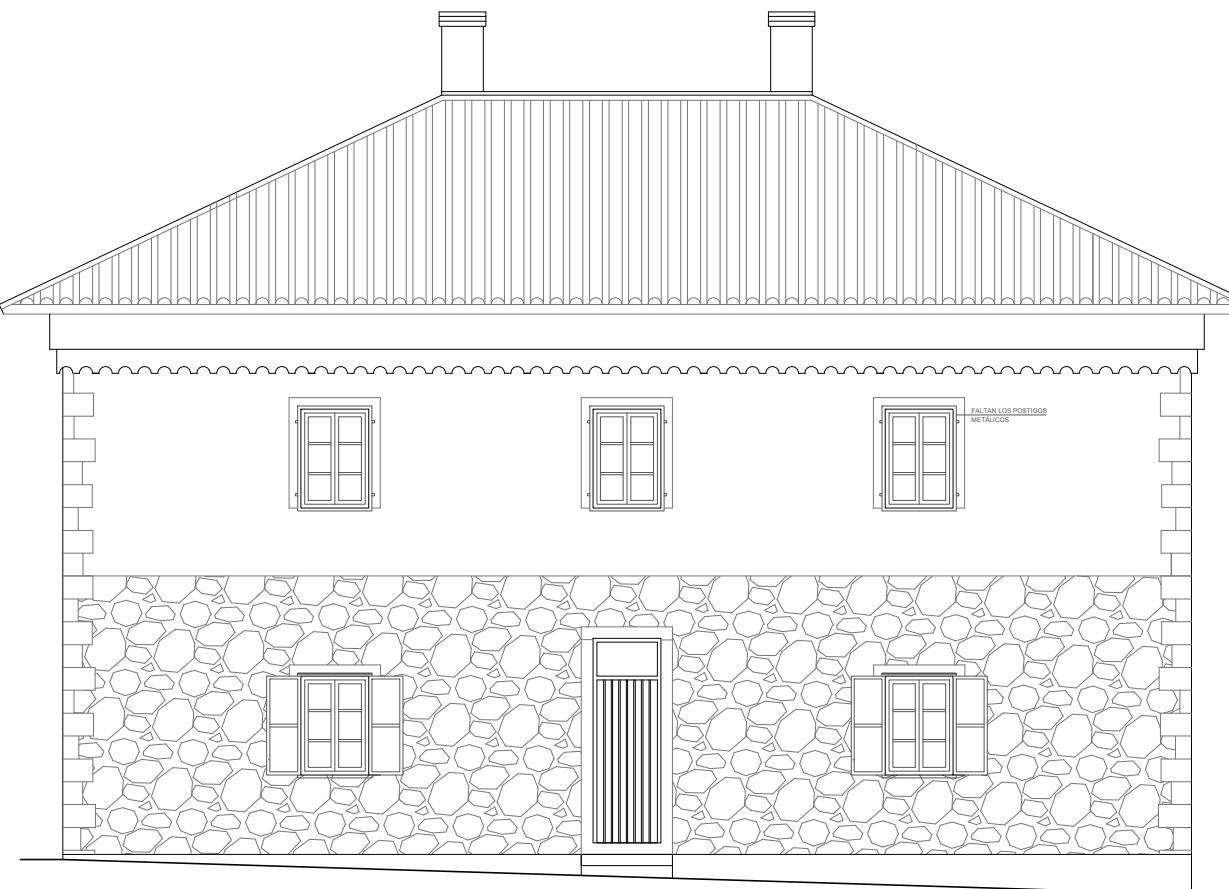

FACHADA S-E



VENTANAS PLANTA BAJA EN MADERA. CON POSTIGO METÁLICO COMPLETO