



SECCIÓN B

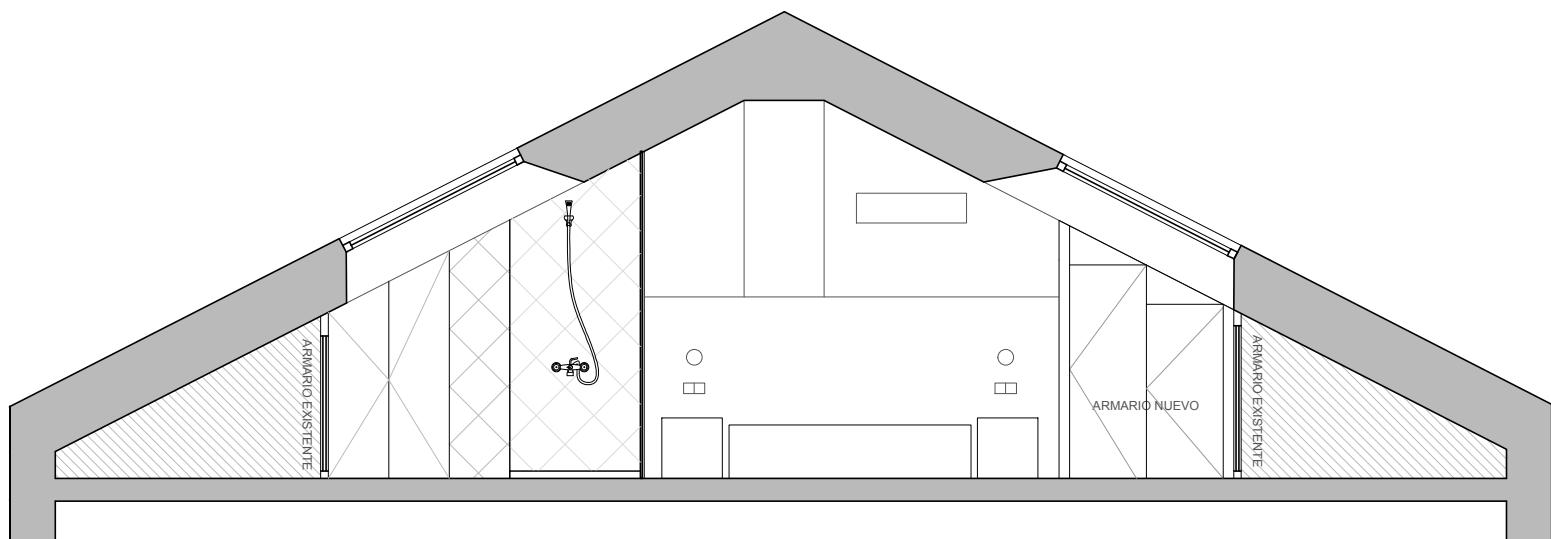

SECCIÓN A

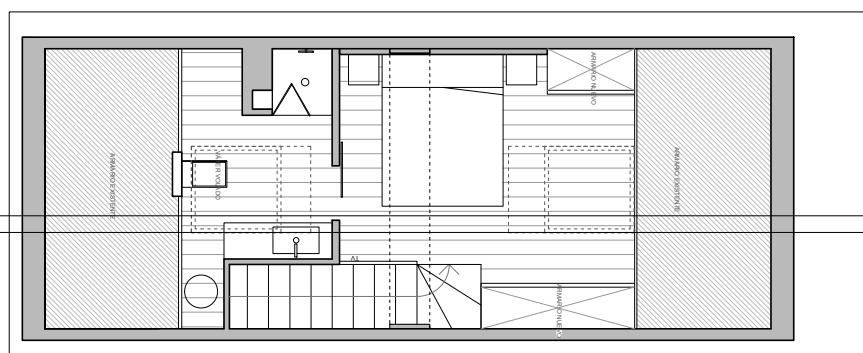

A
↑
B
↓

VIVIENDA LAURA
REFORMA DE VIVIENDA

DIRECCIÓN
Brunete

ETAPA DE PROYECTO
Proyecto


FECHA
Mayo 2023

TÍTULO DEL PLANO
Secciones

P2

ESCALA
1/50 -A4

Planos de estado reformado

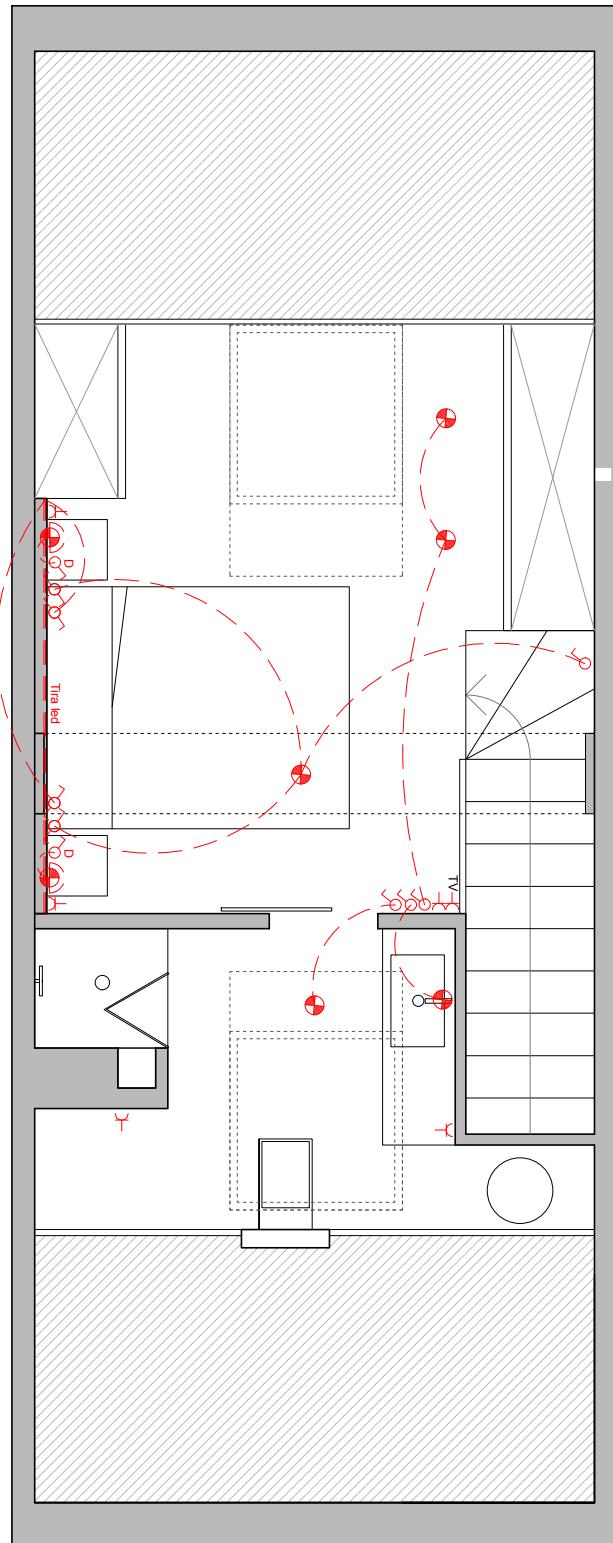

VIVIENDA LAURA

REFORMA DE VIVIENDA

DIRECCIÓN Brunete

ETAPA DE PROYECTO


Proyecto

FECHA
Mato 2023


TÍTULO DEL PLANO


Planta iluminación

Planos de estado reformado

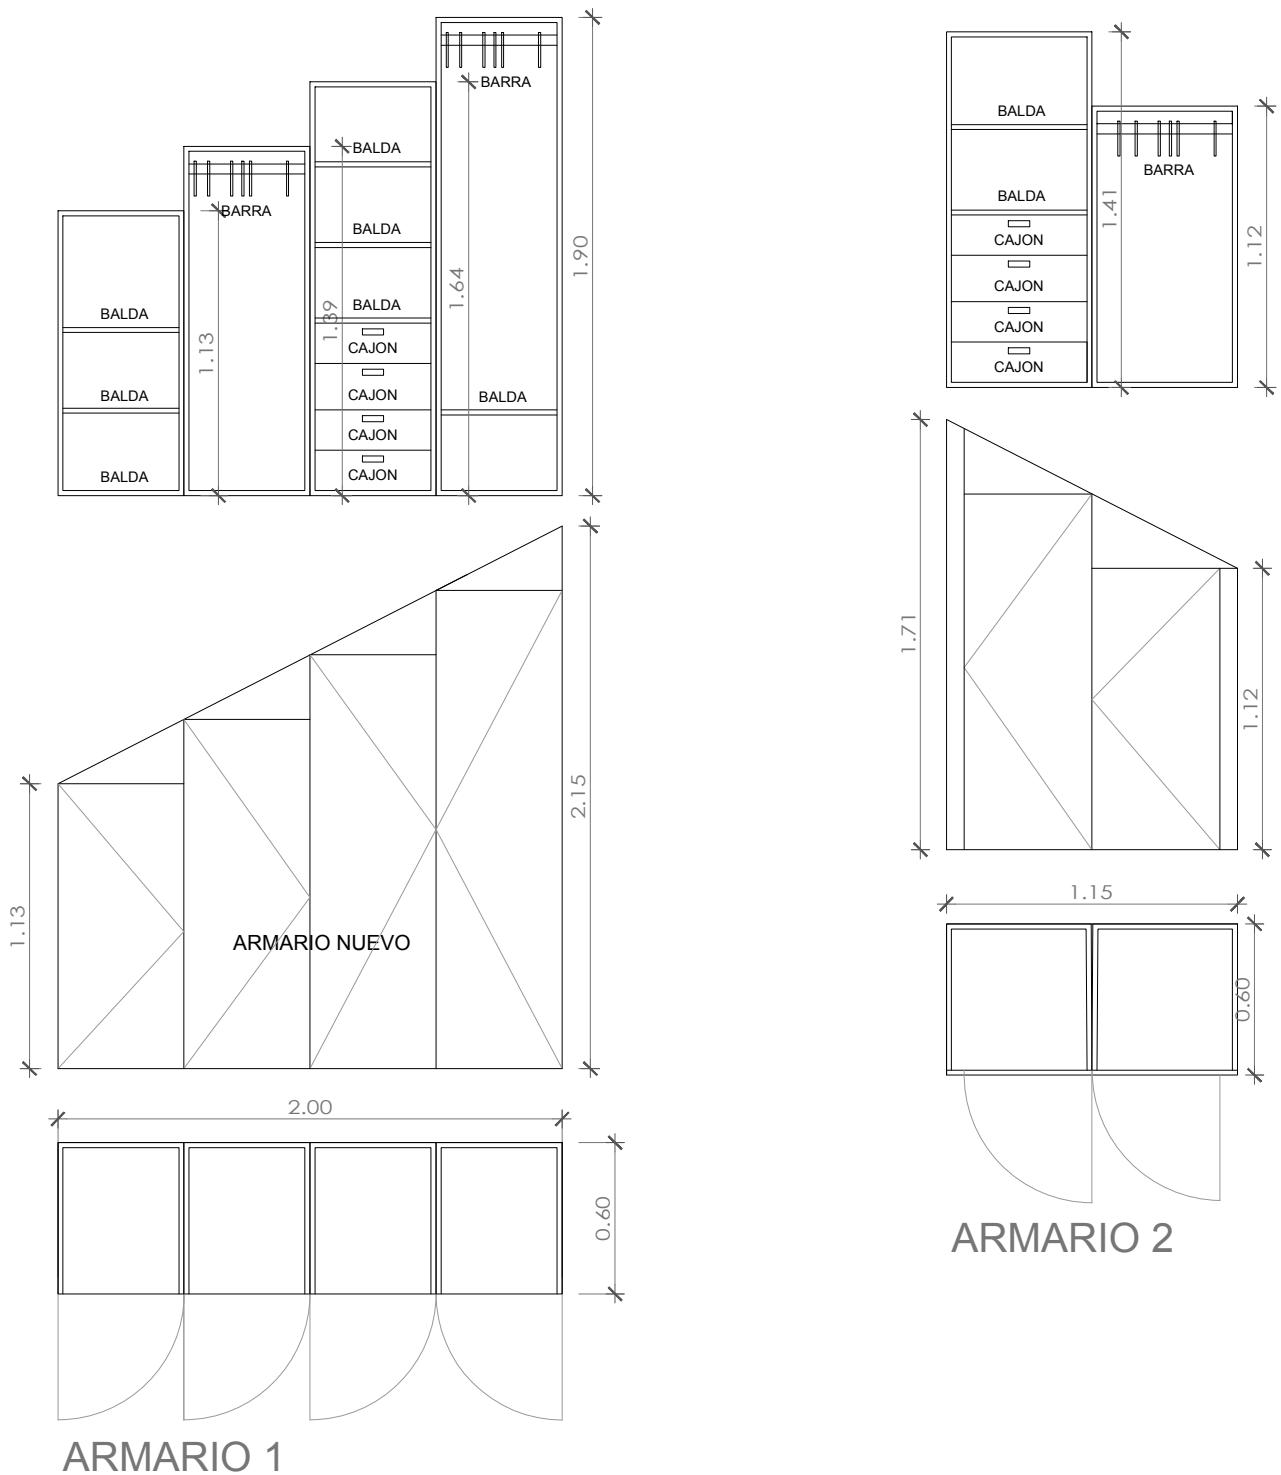

Armario melamina blanco

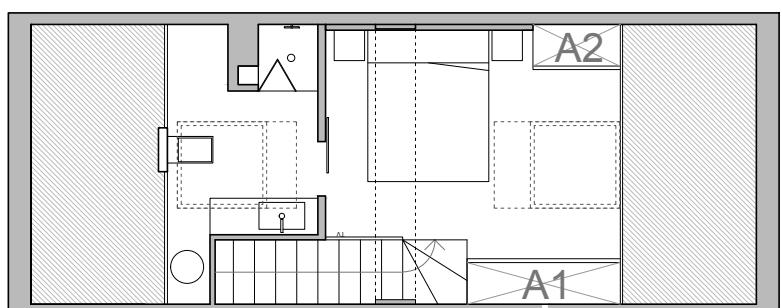

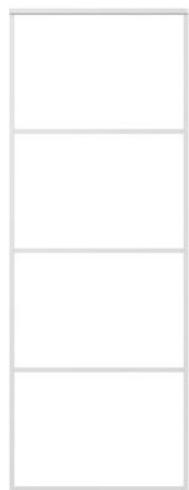

Puerta corredera ESG vidrio
y aluminio blanca 76x205 cm

